


P.R.G. - I.S. Piano regolatore generale insediamenti storici

SCHEDA DI RILEVAZIONE DEGLI INSEDIAMENTI STORICI

NUMERO DI SCHEDA	131	FOGLIO DI MAPPA	7
COMPENSORIO	C5 VALLE DELL'ADIGE	N. DI PARTICELLA ED.	27
COMUNE AMMINISTRATIVO	LISIGNAGO	UNITA' EDILIZIA	131
COMUNE CATASTALE	LISIGNAGO	DATA RILIEVO	18/09/1995
INDIRIZZO / LOCALITA'	//	RILEVATORE	NORA VENTURINI
NUMERO DI RIFERIMENTO FOTOGRAFICO	131		

SCALA 1:1000

CARTOGRAFIA DEL P.R.G. - I.S.

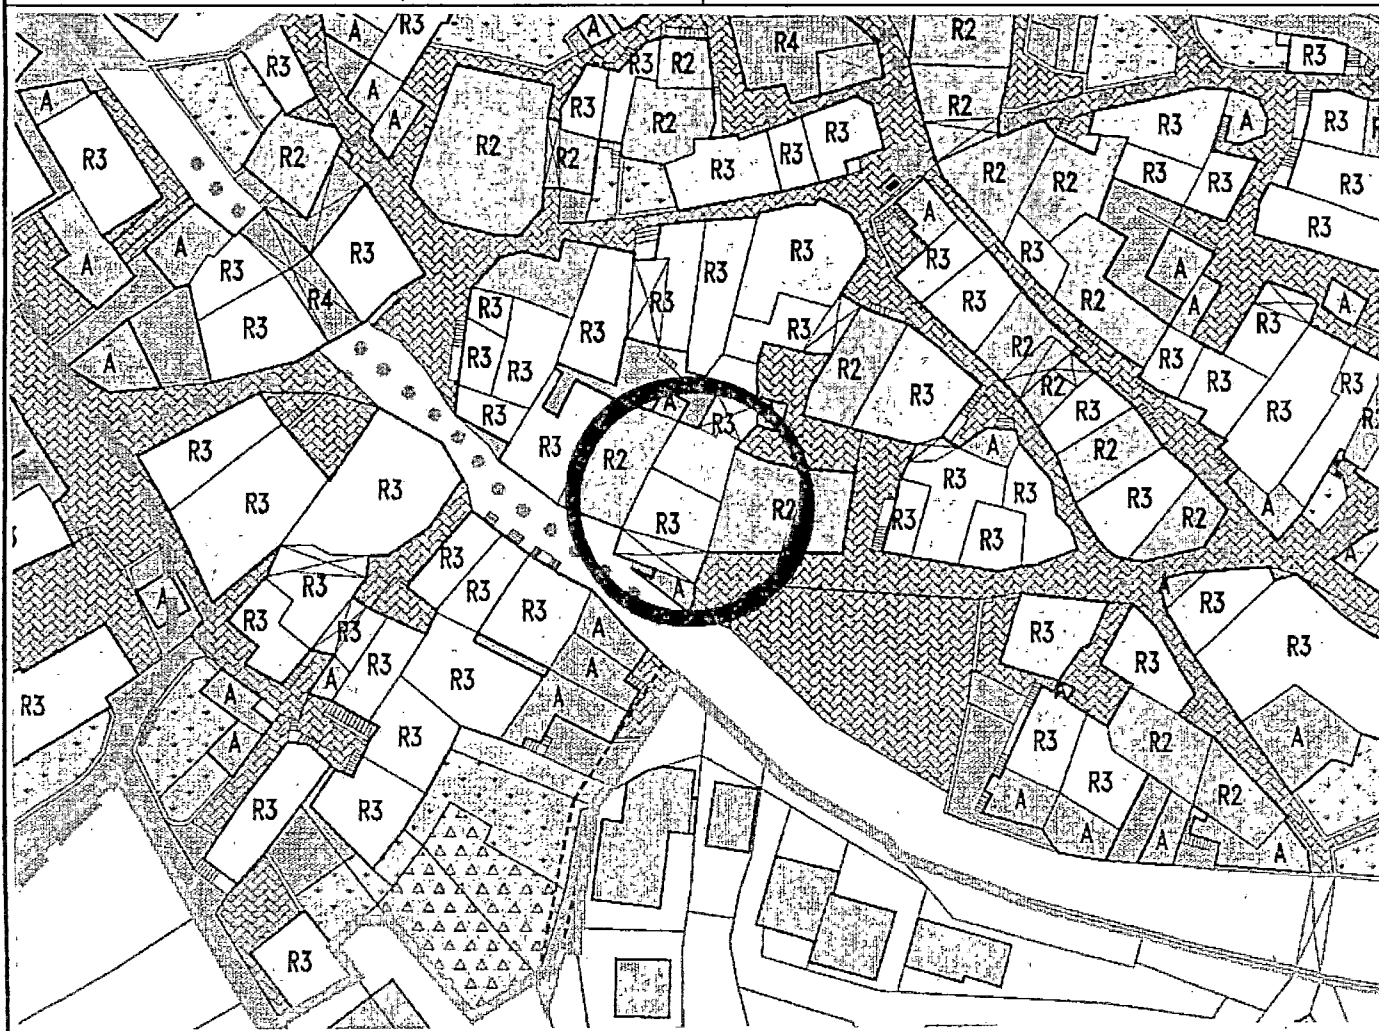

1	<b>Tipologia funzionale</b> edificio prevalentemente residenziale <input checked="" type="checkbox"/> malghe      E edificio produttivo      B baite      F edificio speciale      C .....      G stalle      D .....      H	
2	<b>Epoca di costruzione</b> anteriore al 1860 <input checked="" type="checkbox"/> tra il 1860 e il 1939      6 posteriore al 1939      4	
3	<b>Tipologia architettonica storica</b> alta definizione      8 media definizione      6 bassa definizione      4 nessuna definizione <input checked="" type="checkbox"/>	
4	<b>Permanenza dei caratteri formali tradizionali</b> volumetrici originali      2 1 <input checked="" type="checkbox"/> costruttivo      2 <input checked="" type="checkbox"/> 0 complementari      2 1 <input checked="" type="checkbox"/> decorativi      2 1 <input checked="" type="checkbox"/> TOTALE      9	
5	<b>Degrado</b> nullo <input checked="" type="checkbox"/> medio <input type="checkbox"/> elevato <input type="checkbox"/>	
6	<b>Grado di utilizzo</b> utilizzato <input checked="" type="checkbox"/> sottoutilizzato <input type="checkbox"/> in stato di abbandono <input type="checkbox"/>	
7	<b>Spazi di pertinenza</b> alta qualità <input type="checkbox"/> media qualità <input type="checkbox"/> bassa qualità <input checked="" type="checkbox"/>	
8	<b>Vincoli legislativi</b> .....	
9	<b>Categoria di intervento prevista dal piano precedente</b> RISTRUTTURAZIONE INTERNA	
10	<b>Note:</b> Edificio residenziale completamente ristrutturato con un sottopasso , scuri in legno e intonaco liscio ..... .....	

## PROGETTO

11	<b>Categoria di intervento prevista</b> RISTRUTTURAZIONE "E"
12	<b>Vincoli particolari</b> tipo di vincolo...../..... ..... oggetto di vincolo...../..... .....
13	<b>Categoria di intervento prevista per gli spazi di pertinenza</b> .....
14	<b>Fronte di pregio</b> .....