


P.R.G. - I.S. Piano regolatore generale insediamenti storici

SCHEDA DI RILEVAZIONE DEGLI INSEDIAMENTI STORICI

NUMERO DI SCHEDA	102	FOGLIO DI MAPPA	7
COMPRESORIO	C5 VALLE DELL'ADIGE	N. DI PARTICELLA ED.	56
COMUNE AMMINISTRATIVO	LISIGNAGO	UNITA' EDILIZIA	102
COMUNE CATASTALE	LISIGNAGO	DATA RILIEVO	17/09/1995
INDIRIZZO / LOCALITA'	//	RILEVATORE	NORA VENTURINI
NUMERO DI RIFERIMENTO FOTOGRAFICO	102		

SCALA 1:1000

CARTOGRAFIA DEL P.R.G. - I.S.

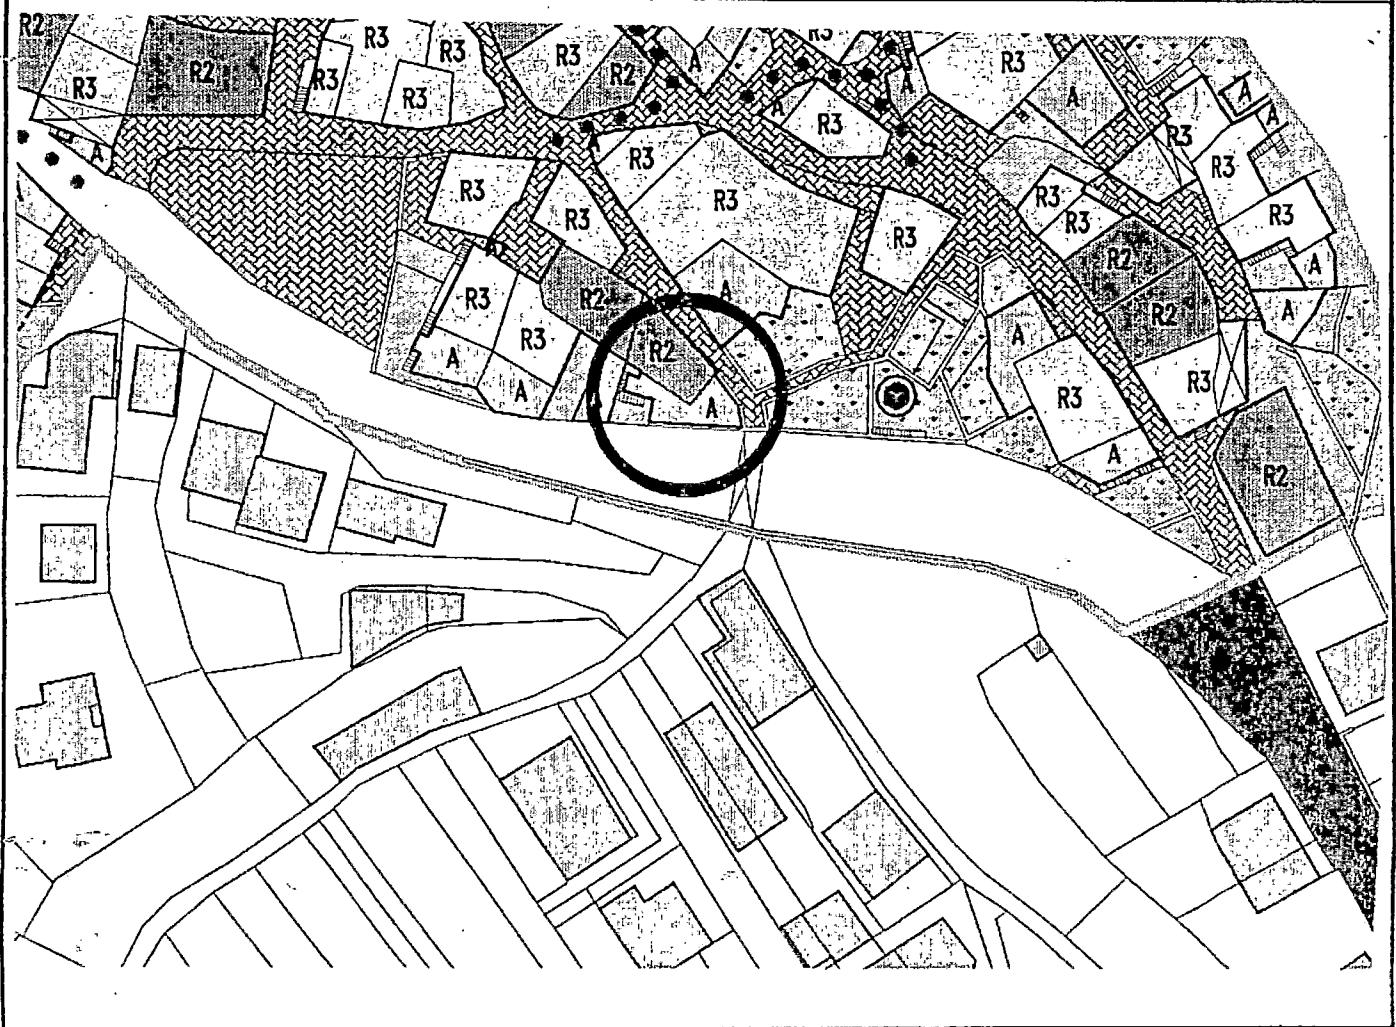

1	<b>Tipologia funzionale</b>	edificio prevalentemente residenziale edificio produttivo edificio speciale stalle	A malghe B baite C magazzino..... D .....	E F G H
2	<b>Epoca di costruzione</b>		anteriore al 1860 tra il 1860 e il 1939 posteriore al 1939	8 6 4
3	<b>Tipologia architettonica storica</b>		alta definizione media definizione bassa definizione nessuna definizione	8 6 4 0
4	<b>Permanenza dei caratteri formali tradizionali</b>		volumetrici originali costruttivo complementari decorativi	2 1 0 2 1 0 2 1 0 2 1 0
			TOTALE	/
5	<b>Degrado</b>		nullo medio elevato	X  
6	<b>Grado di utilizzo</b>		utilizzato sottoutilizzato in stato di abbandono	X  
7	<b>Spazi di pertinenza</b>		alta qualità media qualità bassa qualità	  X
8	<b>Vincoli legislativi</b> .....			
9	<b>Categoria di intervento prevista dal piano precedente</b>	RISTRUTTURAZIONE TOTALE		
10	<b>Note: Volume accessorio adiacente all' U.E. n° 92.</b>	.....	.....	.....

## PROGETTO

11	<b>Categoria di intervento prevista</b>	<b>VOLUME ACCESSORIO</b>
12	<b>Vincoli particolari</b>	tipo di vincolo..... / .....
		oggetto di vincolo..... / .....
13	<b>Categoria di intervento prevista per gli spazi di pertinenza</b> .....	
14	<b>Fronte di pregio</b> .....	