

P.R.G. - I.S. Piano regolatore generale insediamenti storici


SCHEDA DI RILEVAZIONE DEGLI INSEDIAMENTI STORICI



| | | | |
|-----------------------------------|---------------------|----------------------|----------------|
| NUMERO DI SCHEDA | 5 | FOGLIO DI MAPPA | 7 |
| COMPENSORIO | C5 VALLE DELL'ADIGE | N. DI PARTICELLA ED. | 285/2 |
| COMUNE AMMINISTRATIVO | LISIGNAGO | UNITA' EDILIZIA | 5 |
| COMUNE CATASTALE | LISIGNAGO | DATA RILIEVO | 16/09/1995 |
| INDIRIZZO / LOCALITA' | // | RILEVATORE | NORA VENTURINI |
| NUMERO DI RIFERIMENTO FOTOGRAFICO | 5 | | |

SCALA 1:1000

CARTOGRAFIA DEL P.R.G. - I.S.

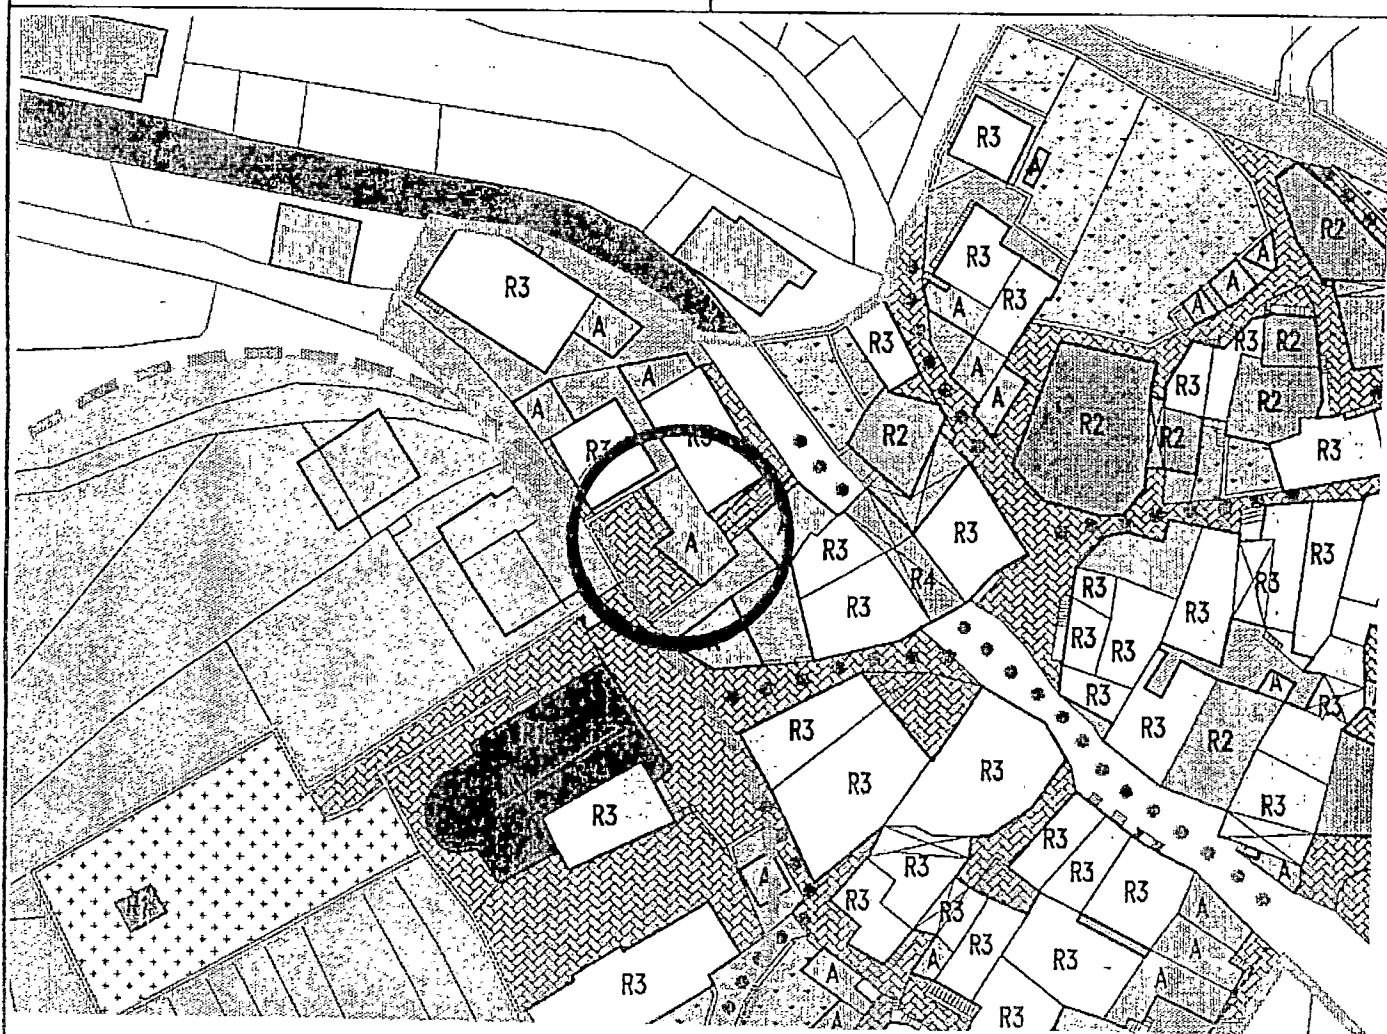

| | | | | | | | | | | | | | | | | | |
|----|---|---|--|-----------------------------------|------------------|---|---|---|---|---|---|---|---|---|---|---|---|
| 1 | Tipologia funzionale edificio prevalentemente residenziale edificio produttivo edificio speciale stalle | | A B C D | malghe baite | E F G H | | | | | | | | | | | | |
| 2 | Epoca di costruzione anteriore al 1860 tra il 1860 e il 1939 posteriore al 1939 | | <div>8</div> <div>6</div> <div>4</div> | | | | | | | | | | | | | | |
| 3 | Tipologia architettonica storica alta definizione media definizione bassa definizione nessuna definizione | | <div>8</div> <div>6</div> <div>4</div> <div>0</div> | | | | | | | | | | | | | | |
| 4 | Permanenza dei caratteri formali tradizionali volumetrici originali costruttivo complementari decorativi TOTALE | | <table border="1"> <tr><td>2</td><td>1</td><td>0</td></tr> <tr><td>2</td><td>1</td><td>0</td></tr> <tr><td>2</td><td>1</td><td>0</td></tr> <tr><td>2</td><td>1</td><td>0</td></tr> </table> <div>/</div> | | | 2 | 1 | 0 | 2 | 1 | 0 | 2 | 1 | 0 | 2 | 1 | 0 |
| 2 | 1 | 0 | | | | | | | | | | | | | | | |
| 2 | 1 | 0 | | | | | | | | | | | | | | | |
| 2 | 1 | 0 | | | | | | | | | | | | | | | |
| 2 | 1 | 0 | | | | | | | | | | | | | | | |
| 5 | Degrado nullo medio elevato | | <div>X</div> <div></div> <div></div> | | | | | | | | | | | | | | |
| 6 | Grado di utilizzo utilizzato sottoutilizzato in stato di abbandono | | <div>X</div> <div></div> <div></div> | | | | | | | | | | | | | | |
| 7 | Spazi di pertinenza alta qualità media qualità bassa qualità | | <div></div> <div></div> <div>X</div> | | | | | | | | | | | | | | |
| 8 | Vincoli legislativi | | | | | | | | | | | | | | | | |
| 9 | Categoria di intervento prevista dal piano precedente RISTRUTTURAZIONE TOTALE | | | | | | | | | | | | | | | | |
| 10 | Note: Volume accessorio adiacente all'U.E. n° 10 | | | | | | | | | | | | | | | | |

PROGETTO

| | | |
|----|--|--------------------------|
| 11 | Categoria di intervento prevista | VOLUME ACCESSORIO |
| 12 | Vincoli particolari tipo di vincolo...../..... oggetto di vincolo...../..... | |
| 13 | Categoria di intervento prevista per gli spazi di pertinenza | |
| 14 | Fronte di pregio | |