


P.R.G. - I.S. Piano regolatore generale insediamenti storici

SCHEDA DI RILEVAZIONE DEGLI INSEDIAMENTI STORICI

NUMERO DI SCHEDA	87	FOGLIO DI MAPPA	7
COMPRENSORIO	C5 VALLE DELL'ADIGE	N. DI PARTICELLA ED.	140
COMUNE AMMINISTRATIVO	LISIGNAGO	UNITA' EDILIZIA	87
COMUNE CATASTALE	LISIGNAGO	DATA RILIEVO	17/09/1995
INDIRIZZO / LOCALITA'	//	RILEVATORE	NORA VENTURINI
NUMERO DI RIFERIMENTO FOTOGRAFICO	87		

SCALA 1:1000

CARTOGRAFIA DEL P.R.G. - I.S.

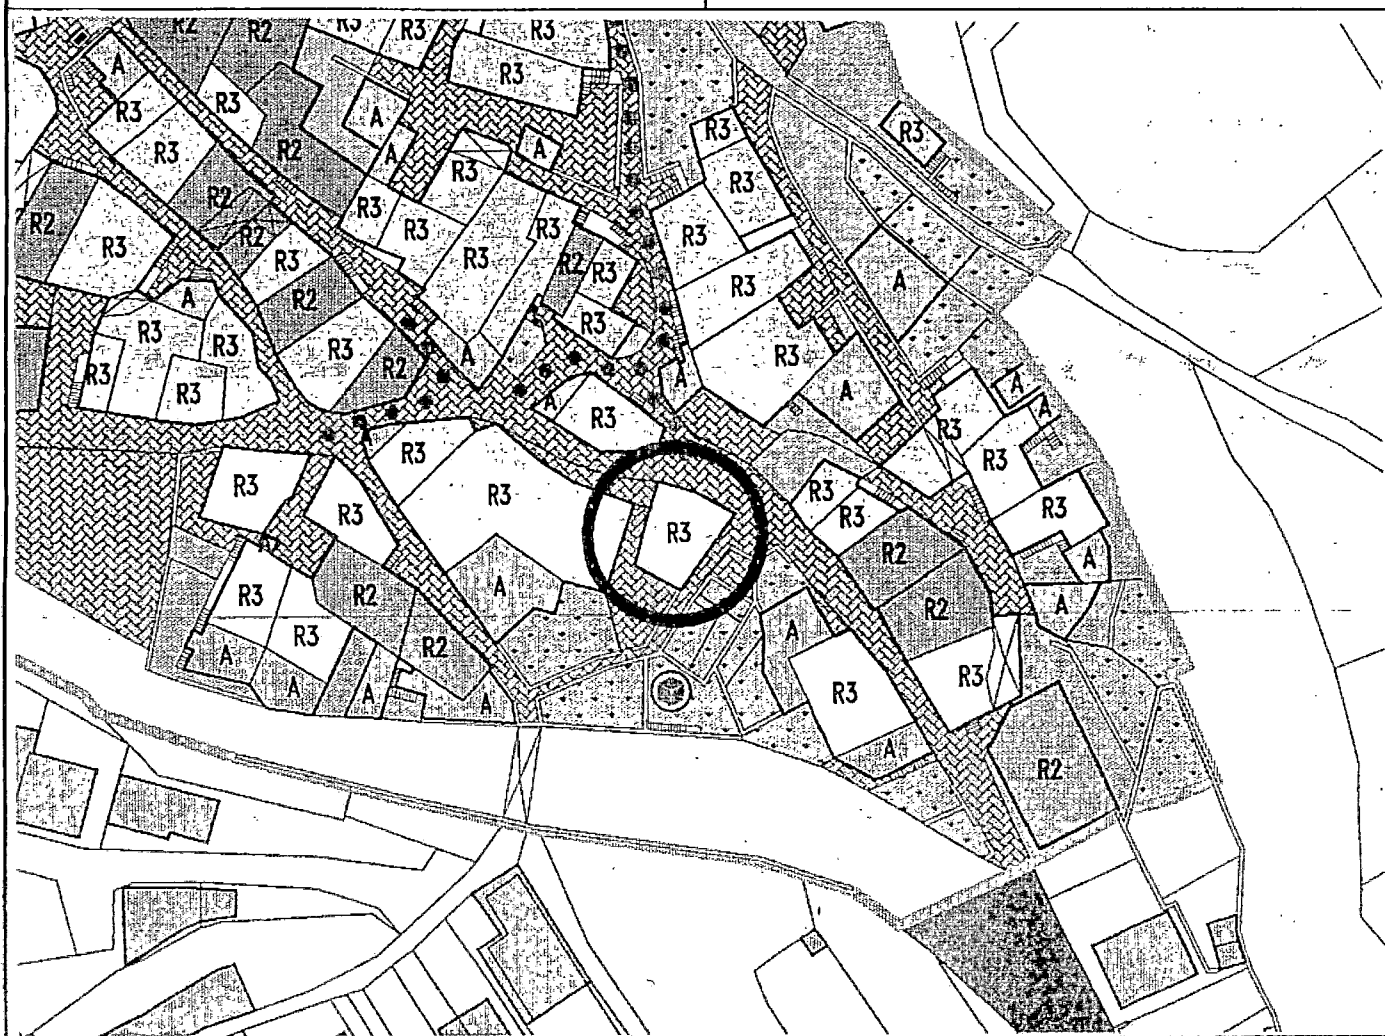

1	Tipologia funzionale edificio prevalentemente residenziale edificio produttivo edificio speciale stalle		<input checked="" type="checkbox"/> A B C D	malghe baite	E F G H												
2	Epoca di costruzione		anteriore al 1860 tra il 1860 e il 1939 posteriore al 1939		<input checked="" type="checkbox"/> 5 6 4												
3	Tipologia architettonica storica		alta definizione media definizione bassa definizione nessuna definizione		8 6 4 <input checked="" type="checkbox"/> 0												
4	Permanenza dei caratteri formali tradizionali		volumetrici originali costruttivo complementari decorativi TOTALE		<table border="1"> <tr><td>2</td><td><input checked="" type="checkbox"/></td><td>0</td></tr> <tr><td>2</td><td>1</td><td><input checked="" type="checkbox"/></td></tr> <tr><td>2</td><td>1</td><td><input checked="" type="checkbox"/></td></tr> <tr><td>2</td><td>1</td><td><input checked="" type="checkbox"/></td></tr> </table> <div style="border: 1px solid black; padding: 2px; display: inline-block;">9</div>	2	<input checked="" type="checkbox"/>	0	2	1	<input checked="" type="checkbox"/>	2	1	<input checked="" type="checkbox"/>	2	1	<input checked="" type="checkbox"/>
2	<input checked="" type="checkbox"/>	0															
2	1	<input checked="" type="checkbox"/>															
2	1	<input checked="" type="checkbox"/>															
2	1	<input checked="" type="checkbox"/>															
5	Degrado		nullo medio elevato		<input checked="" type="checkbox"/> X 												
6	Grado di utilizzo		utilizzato sottoutilizzato in stato di abbandono		<input checked="" type="checkbox"/> X 												
7	Spazi di pertinenza		alta qualità media qualità bassa qualità		 <input checked="" type="checkbox"/> X												
8	Vincoli legislativi																
9	Categoria di intervento prevista dal piano precedente RISTRUTTURAZIONE INTERNA																
10	Note: Edificio residenziale ristrutturato con tetto in tegole e scuri in legno.....																

PROGETTO

11	Categoria di intervento prevista RISTRUTTURAZIONE 'E'
12	Vincoli particolari tipo di vincolo...../..... oggetto di vincolo...../.....
13	Categoria di intervento prevista per gli spazi di pertinenza
14	Fronte di pregio