


P.R.G. - I.S. Piano regolatore generale insediamenti storici

SCHEDA DI RILEVAZIONE DEGLI INSEDIAMENTI STORICI

| | | | |
|-----------------------------------|---------------------|----------------------|----------------|
| NUMERO DI SCHEDA | 74 | FOGLIO DI MAPPA | 7 |
| COMPENSORIO | C5 VALLE DELL'ADIGE | N. DI PARTICELLA ED. | 143 |
| COMUNE AMMINISTRATIVO | LISIGNAGO | UNITA' EDILIZIA | 74 |
| COMUNE CATASTALE | LISIGNAGO | DATA RILIEVO | 17/09/1995 |
| INDIRIZZO / LOCALITA' | // | RILEVATORE | NORA VENTURINI |
| NUMERO DI RIFERIMENTO FOTOGRAFICO | 74 | | |

SCALA 1:1000

CARTOGRAFIA DEL P.R.G. - I.S.

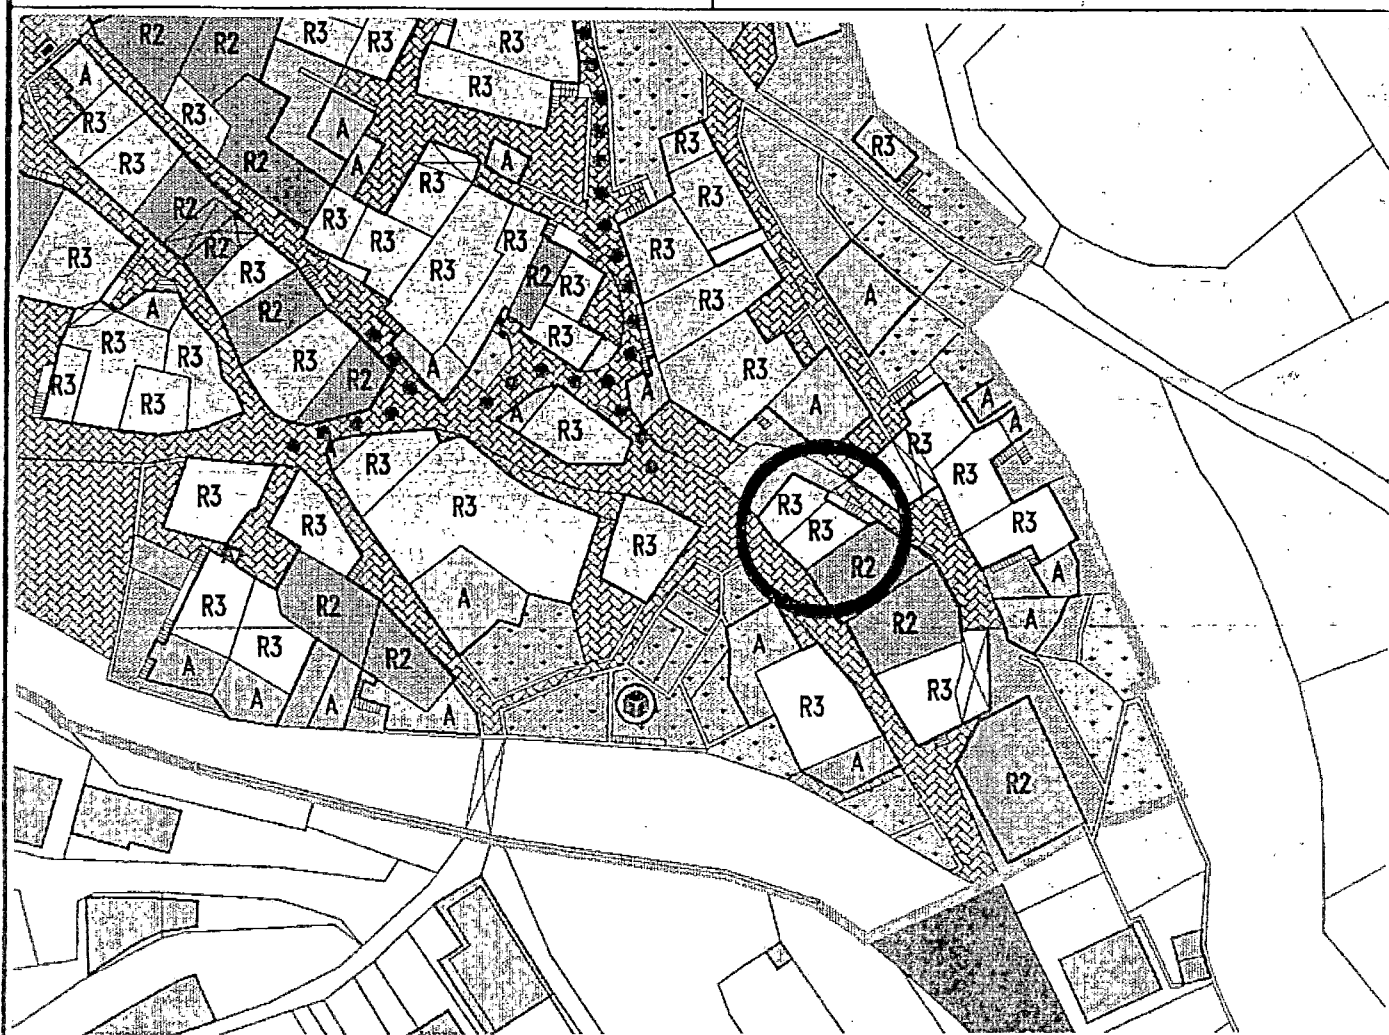

| | | | | | | | | | | | | | | | | | |
|----|---|-------------------------------------|---|-----------------------------------|------------------|---|---|-------------------------------------|---|-------------------------------------|---|---|---|-------------------------------------|---|---|-------------------------------------|
| 1 | Tipologia funzionale edificio prevalentemente residenziale edificio produttivo edificio speciale stalle | | X B C D | malghe baite | E F G H | | | | | | | | | | | | |
| 2 | Epoca di costruzione anteriore al 1860 tra il 1860 e il 1939 posteriore al 1939 | | <input checked="" type="checkbox"/> 6 4 | | | | | | | | | | | | | | |
| 3 | Tipologia architettonica storica alta definizione media definizione bassa definizione nessuna definizione | | 8 6 4 <input checked="" type="checkbox"/> | | | | | | | | | | | | | | |
| 4 | Permanenza dei caratteri formali tradizionali volumetrici originali costruttivo complementari decorativi TOTALE | | <table border="1"> <tr><td>2</td><td>1</td><td><input checked="" type="checkbox"/></td></tr> <tr><td>2</td><td><input checked="" type="checkbox"/></td><td>0</td></tr> <tr><td>2</td><td>1</td><td><input checked="" type="checkbox"/></td></tr> <tr><td>2</td><td>1</td><td><input checked="" type="checkbox"/></td></tr> </table> <div style="border: 1px solid black; width: 40px; text-align: center; margin-top: 5px;">9</div> | | | 2 | 1 | <input checked="" type="checkbox"/> | 2 | <input checked="" type="checkbox"/> | 0 | 2 | 1 | <input checked="" type="checkbox"/> | 2 | 1 | <input checked="" type="checkbox"/> |
| 2 | 1 | <input checked="" type="checkbox"/> | | | | | | | | | | | | | | | |
| 2 | <input checked="" type="checkbox"/> | 0 | | | | | | | | | | | | | | | |
| 2 | 1 | <input checked="" type="checkbox"/> | | | | | | | | | | | | | | | |
| 2 | 1 | <input checked="" type="checkbox"/> | | | | | | | | | | | | | | | |
| 5 | Degrado nullo medio elevato | | <input checked="" type="checkbox"/> <input type="checkbox"/> | | | | | | | | | | | | | | |
| 6 | Grado di utilizzo utilizzato sottoutilizzato in stato di abbandono | | <input checked="" type="checkbox"/> <input type="checkbox"/> <input type="checkbox"/> | | | | | | | | | | | | | | |
| 7 | Spazi di pertinenza alta qualità media qualità bassa qualità | | <input type="checkbox"/> <input type="checkbox"/> <input checked="" type="checkbox"/> | | | | | | | | | | | | | | |
| 8 | Vincoli legislativi | | | | | | | | | | | | | | | | |
| 9 | Categoria di intervento prevista dal piano precedente RISTRUTTURAZIONE INTERNA | | | | | | | | | | | | | | | | |
| 10 | Note: Edificio residenziale ristrutturato con tetto in tegole scuri e un balcone in legno , intonaco liscio..... | | | | | | | | | | | | | | | | |

PROGETTO

| | | |
|----|--|--|
| 11 | Categoria di intervento prevista RISTRUTTURAZIONE 'E' | |
| 12 | Vincoli particolari tipo di vincolo...../..... oggetto di vincolo...../..... | |
| 13 | Categoria di intervento prevista per gli spazi di pertinenza | |
| 14 | Fronte di pregio | |