


P.R.G. - I.S. Piano regolatore generale insediamenti storici

SCHEDA DI RILEVAZIONE DEGLI INSEDIAMENTI STORICI

NUMERO DI SCHEDA	130	FOGLIO DI MAPPA	7
COMPRENSORIO	C5 VALLE DELL'ADIGE	N. DI PARTICELLA ED.	27
COMUNE AMMINISTRATIVO	LISIGNAGO	UNITA' EDILIZIA	130
COMUNE CATASTALE	LISIGNAGO	DATA RILIEVO	18/09/1995
INDIRIZZO / LOCALITA'	//	RILEVATORE	NORA VENTURINI
NUMERO DI RIFERIMENTO FOTOGRAFICO	130		

SCALA 1:1000

CARTOGRAFIA DEL P.R.G. - I.S.

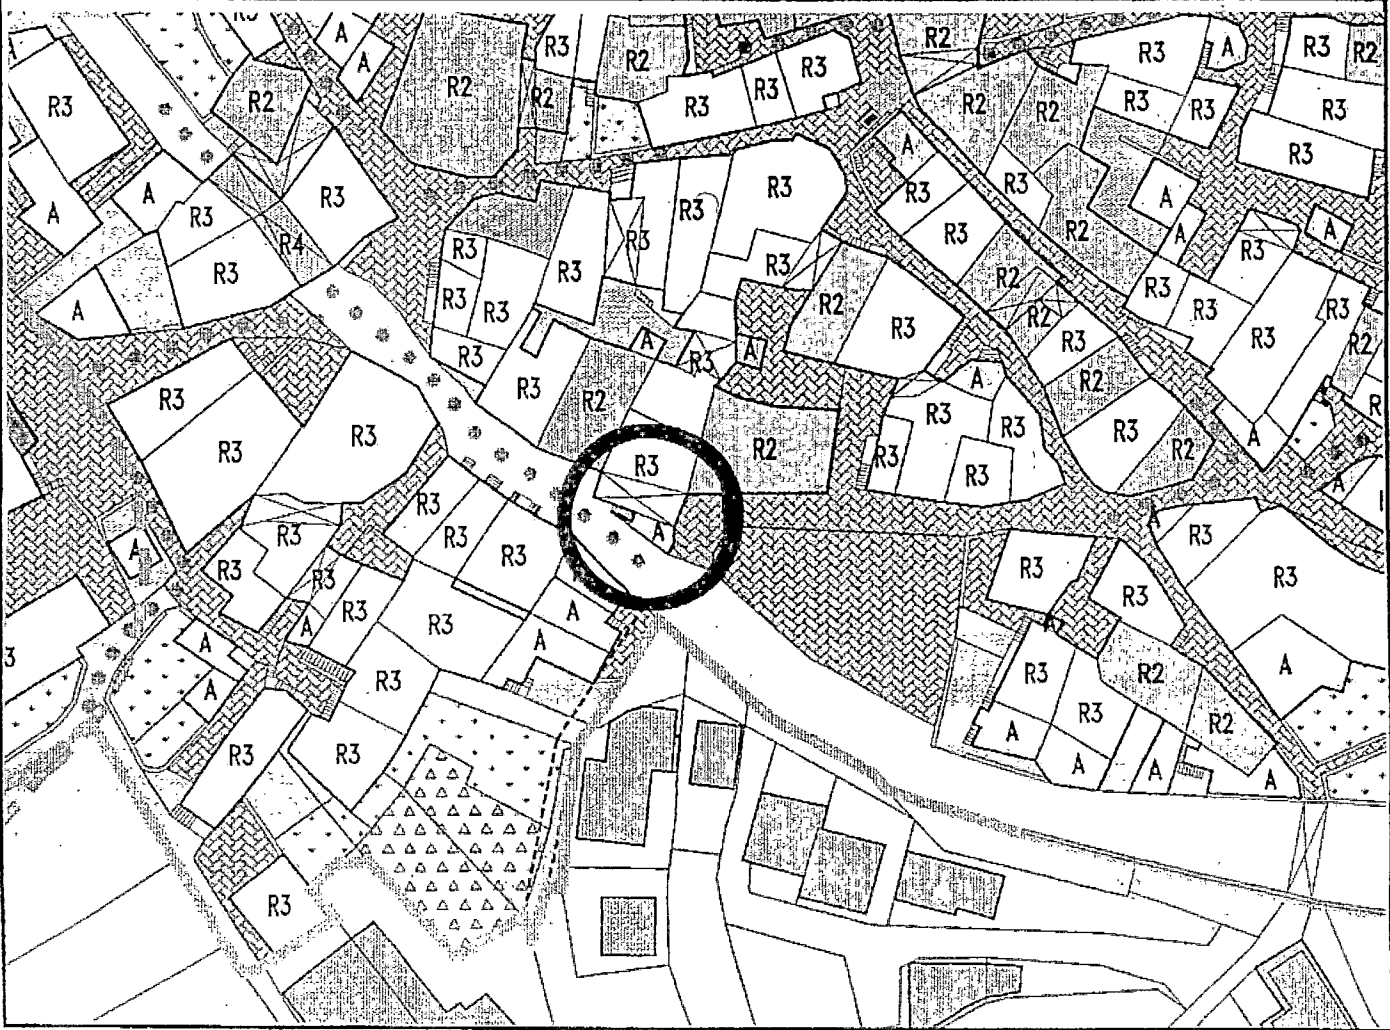

1	<b>Tipologia funzionale</b> edificio prevalentemente residenziale edificio produttivo edificio speciale stalle		A malghe B baite C magazzino..... D .....	E F <del>G</del> H											
2	<b>Epoca di costruzione</b>	anteriore al 1860 tra il 1860 e il 1939 posteriore al 1939	8 6 4												
3	<b>Tipologia architettonica storica</b>	alta definizione media definizione bassa definizione nessuna definizione	8 6 4 0												
4	<b>Permanenza dei caratteri formali tradizionali</b>	volumetrici originali costruttivo complementari decorativi TOTALE	<table border="1"> <tr><td>2</td><td>1</td><td>0</td></tr> <tr><td>2</td><td>1</td><td>0</td></tr> <tr><td>2</td><td>1</td><td>0</td></tr> <tr><td>2</td><td>1</td><td>0</td></tr> </table> <div style="border: 1px solid black; width: 40px; height: 20px; margin-left: 10px; text-align: center;">/</div>	2	1	0	2	1	0	2	1	0	2	1	0
2	1	0													
2	1	0													
2	1	0													
2	1	0													
5	<b>Degrado</b>	nullo medio elevato	<div style="border: 1px solid black; width: 20px; height: 20px; text-align: center;">X</div> <div style="border: 1px solid black; width: 20px; height: 20px; margin-top: 5px;"></div> <div style="border: 1px solid black; width: 20px; height: 20px; margin-top: 5px;"></div>												
6	<b>Grado di utilizzo</b>	utilizzato sottoutilizzato in stato di abbandono	<div style="border: 1px solid black; width: 20px; height: 20px; text-align: center;">X</div> <div style="border: 1px solid black; width: 20px; height: 20px; margin-top: 5px;"></div> <div style="border: 1px solid black; width: 20px; height: 20px; margin-top: 5px;"></div>												
7	<b>Spazi di pertinenza</b>	alta qualità media qualità bassa qualità	<div style="border: 1px solid black; width: 20px; height: 20px; margin-top: 5px;"></div> <div style="border: 1px solid black; width: 20px; height: 20px; margin-top: 5px;"></div> <div style="border: 1px solid black; width: 20px; height: 20px; text-align: center;">X</div>												
8	<b>Vincoli legislativi</b> .....														
9	<b>Categoria di intervento prevista dal piano precedente</b> RISTRUTTURAZIONE TOTALE														
10	<b>Note: Volume accessorio adiacente all' U.E. n° 131</b> ..... .....														

## PROGETTO

11	<b>Categoria di intervento prevista</b> <b>VOLUME ACCESSORIO</b>
12	<b>Vincoli particolari</b> tipo di vincolo...../..... oggetto di vincolo...../.....
13	<b>Categoria di intervento prevista per gli spazi di pertinenza</b> .....
14	<b>Fronte di pregio</b> .....