


P.R.G. - I.S. Piano regolatore generale insediamenti storici

SCHEDA DI RILEVAZIONE DEGLI INSEDIAMENTI STORICI

NUMERO DI SCHEDA	119	FOGLIO DI MAPPA	7
COMPRESORIO	C5 VALLE DELL'ADIGE	N. DI PARTICELLA ED.	37
COMUNE AMMINISTRATIVO	LISIGNAGO	UNITA' EDILIZIA	119
COMUNE CATASTALE	LISIGNAGO	DATA RILIEVO	17/09/1995
INDIRIZZO / LOCALITA'	//	RILEVATORE	NORA VENTURINI
NUMERO DI RIFERIMENTO FOTOGRAFICO	119		

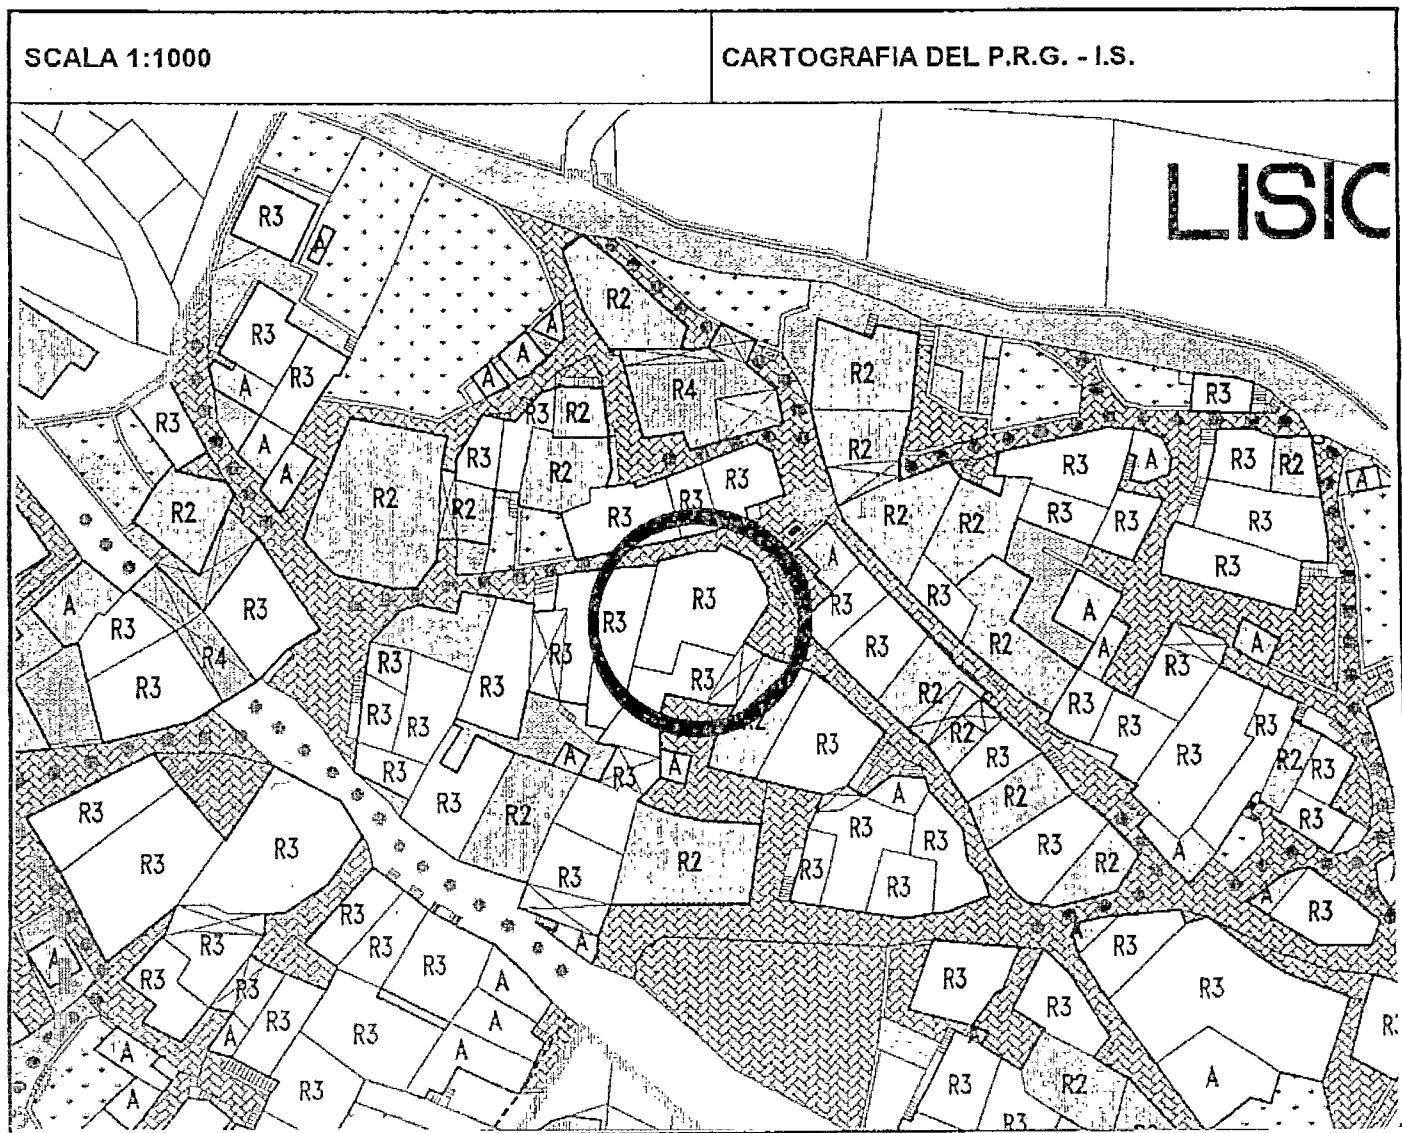

1	<b>Tipologia funzionale</b>	edificio prevalentemente residenziale	X	malghe	E	
		edificio produttivo	B	baite		
		edificio speciale	C	.....		
		stalle	D	.....		
<b>Epoca di costruzione</b>				anteriore al 1860	<input checked="" type="checkbox"/>	
				tra il 1860 e il 1939	<input type="checkbox"/> 6	
				posteriore al 1939	<input type="checkbox"/> 4	
<b>Tipologia architettonica storica</b>				alta definizione	<input type="checkbox"/> 8	
				media definizione	<input type="checkbox"/> 6	
				bassa definizione	<input type="checkbox"/> 4	
				nessuna definizione	<input checked="" type="checkbox"/>	
<b>Permanenza dei caratteri formali tradizionali</b>				volumetrici originali	<input type="checkbox"/> 2	
				costruttivo	<input type="checkbox"/> 1	
				complementari	<input checked="" type="checkbox"/>	
				decorativi	<input checked="" type="checkbox"/>	
				<b>TOTALE</b>	<input type="checkbox"/> 8	
<b>Degrado</b>				nullo	<input checked="" type="checkbox"/>	
				medio	<input type="checkbox"/>	
				elevato	<input type="checkbox"/>	
<b>Grado di utilizzo</b>				utilizzato	<input checked="" type="checkbox"/>	
				sottoutilizzato	<input type="checkbox"/>	
				in stato di abbandono	<input type="checkbox"/>	
<b>Spazi di pertinenza</b>				alta qualità	<input type="checkbox"/>	
				media qualità	<input type="checkbox"/>	
				bassa qualità	<input checked="" type="checkbox"/>	
<b>8</b> <b>Vincoli legislativi</b> .....						
<b>9</b> <b>Categoria di intervento prevista dal piano precedente</b> <b>RISTRUTTURAZIONE INTERNA</b>						
<b>10</b> <b>Note: Edificio residenziale completamente ristrutturato con tapparelle.</b> .....						

**PROGETTO**

11	<b>Categoria di intervento prevista</b>	<b>RISTRUTTURAZIONE "E"</b>
12	<b>Vincoli particolari</b>	tipo di vincolo...../..... oggetto di vincolo...../.....
13	<b>Categoria di intervento prevista per gli spazi di pertinenza</b>	.....
14	<b>Fronte di pregio</b>	.....