


P.R.G. - I.S. Piano regolatore generale insediamenti storici

SCHEDA DI RILEVAZIONE DEGLI INSEDIAMENTI STORICI

NUMERO DI SCHEDA	103	FOGLIO DI MAPPA	7
COMPENSORIO	C5 VALLE DELL'ADIGE	N. DI PARTICELLA ED.	63
COMUNE AMMINISTRATIVO	LISIGNAGO	UNITA' EDILIZIA	103
COMUNE CATASTALE	LISIGNAGO	DATA RILIEVO	17/09/1995
INDIRIZZO / LOCALITA'	//	RILEVATORE	NORA VENTURINI
NUMERO DI RIFERIMENTO FOTOGRAFICO	103		

SCALA 1:1000

CARTOGRAFIA DEL P.R.G. - I.S.

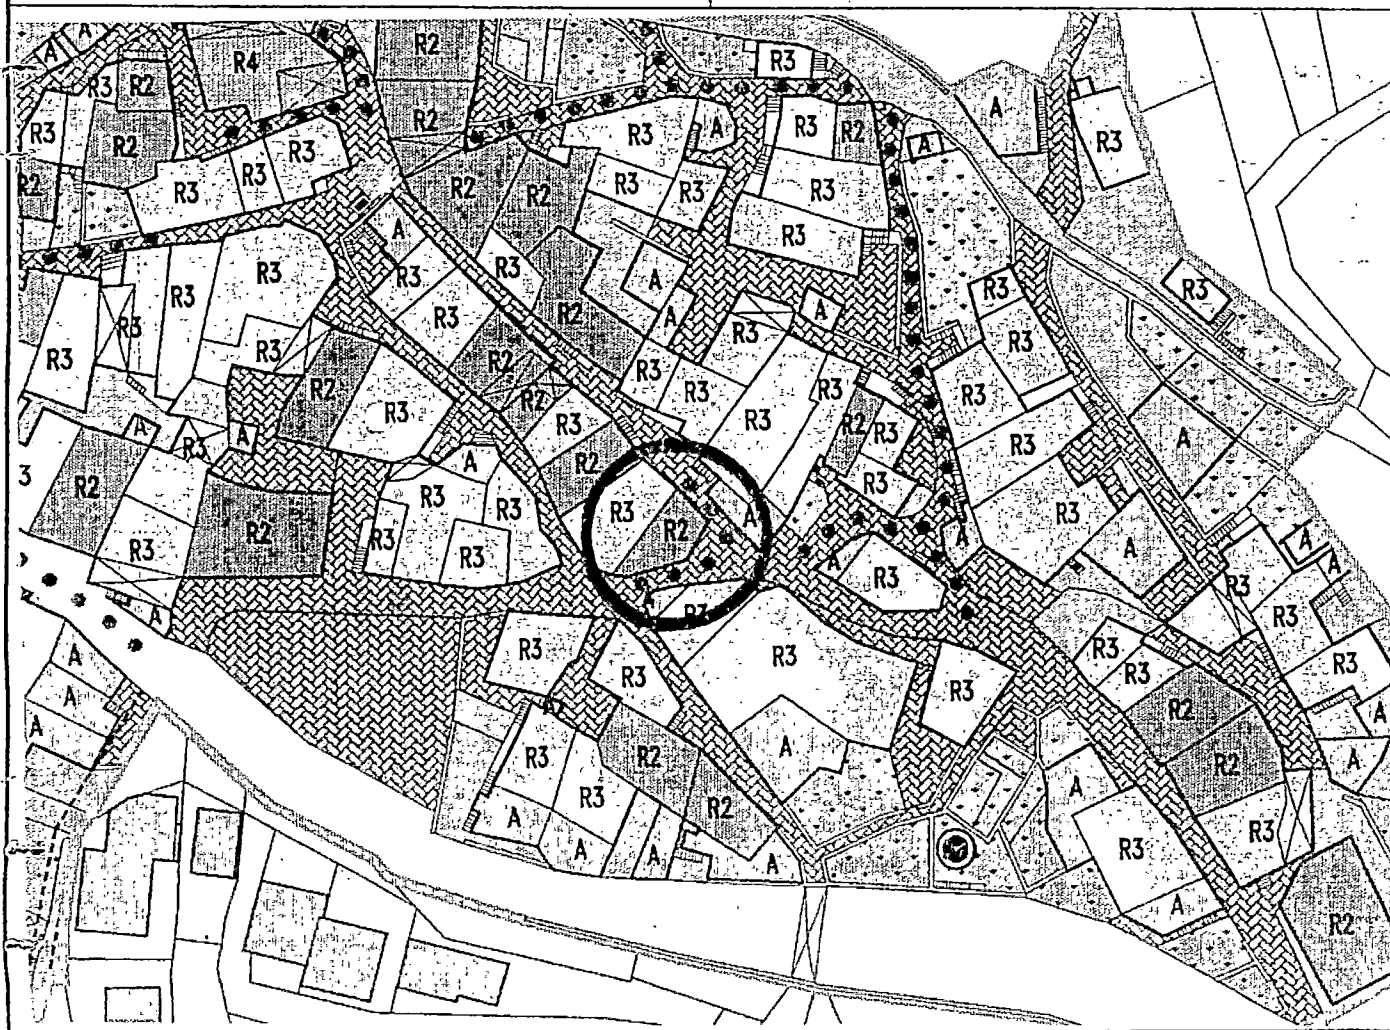

1	Tipologia funzionale edificio prevalentemente residenziale edificio produttivo edificio speciale stalle		A B C D	malghe baite	E F G H														
2	Epoca di costruzione 		anteriore al 1860 tra il 1860 e il 1939 posteriore al 1939		<input checked="" type="checkbox"/> 6 4														
3	Tipologia architettonica storica 		alta definizione media definizione bassa definizione nessuna definizione		8 6 4 0														
4	Permanenza dei caratteri formali tradizionali 		volumetrici originali costruttivo complementari decorativi TOTALE		<table border="1"> <tr><td>2</td><td>1</td><td>0</td></tr> <tr><td>2</td><td>1</td><td>0</td></tr> <tr><td>2</td><td>1</td><td>0</td></tr> <tr><td>2</td><td>1</td><td>0</td></tr> </table> <table border="1"> <tr><td>1</td><td>6</td></tr> </table>	2	1	0	2	1	0	2	1	0	2	1	0	1	6
2	1	0																	
2	1	0																	
2	1	0																	
2	1	0																	
1	6																		
5	Degrado 		nullo medio elevato		<input type="checkbox"/> <input type="checkbox"/> <input checked="" type="checkbox"/>														
6	Grado di utilizzo 		utilizzato sottoutilizzato in stato di abbandono		<input type="checkbox"/> <input type="checkbox"/> <input checked="" type="checkbox"/>														
7	Spazi di pertinenza 		alta qualità media qualità bassa qualità		<input type="checkbox"/> <input type="checkbox"/> <input checked="" type="checkbox"/>														
8	Vincoli legislativi																		
9	Categoria di intervento prevista dal piano precedente RISTRUTTURAZIONE INTERNA																		
10	Note: Edificio residenziale con tetto in lastre di porfido , intonaco liscio con tracce di un affresco , scuri e cornici in legno alle finestre.....																		

PROGETTO

11	Categoria di intervento prevista RISANAMENTO "A"
12	Vincoli particolari tipo di vincolo...../..... oggetto di vincolo...../.....
13	Categoria di intervento prevista per gli spazi di pertinenza
14	Fronte di pregio