


P.R.G. - I.S. Piano regolatore generale insediamenti storici

SCHEDA DI RILEVAZIONE DEGLI INSEDIAMENTI STORICI

| | | | |
|-----------------------------------|---------------------|----------------------|----------------|
| NUMERO DI SCHEDA | 112 | FOGLIO DI MAPPA | 7 |
| COMPENSORIO | C5 VALLE DELL'ADIGE | N. DI PARTICELLA ED. | 44 |
| COMUNE AMMINISTRATIVO | LISIGNAGO | UNITA' EDILIZIA | 112 |
| COMUNE CATASTALE | LISIGNAGO | DATA RILIEVO | 17/09/1995 |
| INDIRIZZO / LOCALITA' | // | RILEVATORE | NORA VENTURINI |
| NUMERO DI RIFERIMENTO FOTOGRAFICO | 112 | | |

SCALA 1:1000

CARTOGRAFIA DEL P.R.G. - I.S.

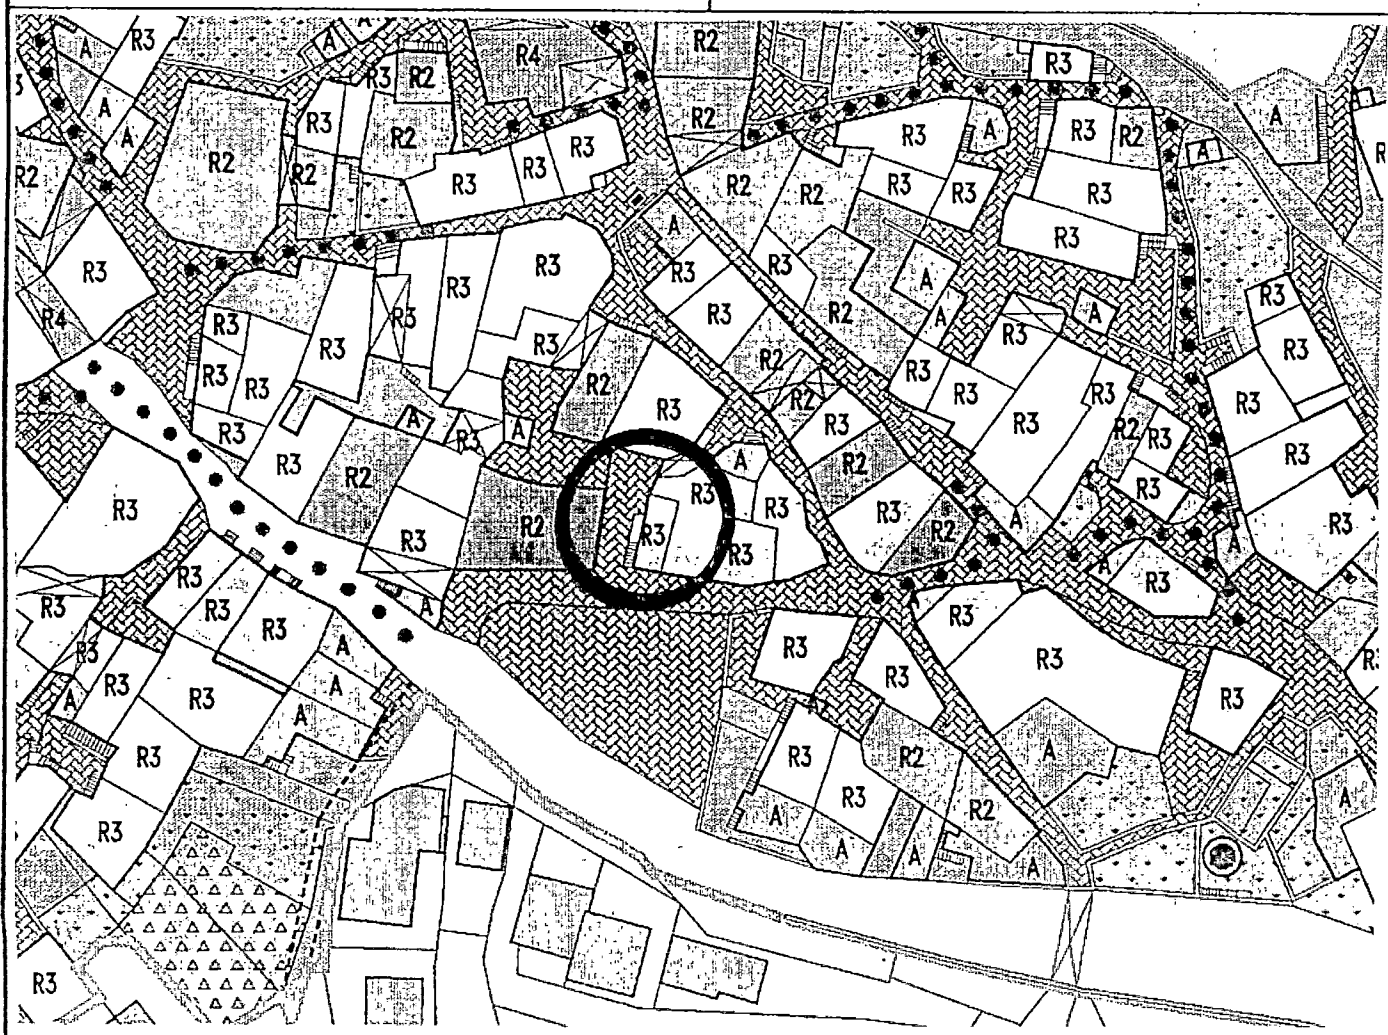

| | | |
|----|--|--|
| 1 | Tipologia funzionale edificio prevalentemente residenziale <input checked="" type="checkbox"/> E edificio produttivo B F edificio speciale C G stalle D H | |
| 2 | Epoca di costruzione anteriore al 1860 <input checked="" type="checkbox"/> tra il 1860 e il 1939 6 posteriore al 1939 4 | |
| 3 | Tipologia architettonica storica alta definizione 8 media definizione 6 bassa definizione 4 nessuna definizione 8 | |
| 4 | Permanenza dei caratteri formali tradizionali volumetrici originali 2 1 <input checked="" type="checkbox"/> costruttivo 2 <input checked="" type="checkbox"/> 0 complementari 2 1 <input checked="" type="checkbox"/> decorativi 2 1 <input checked="" type="checkbox"/> TOTALE 9 | |
| 5 | Degrado nullo <input checked="" type="checkbox"/> medio <input type="checkbox"/> elevato <input type="checkbox"/> | |
| 6 | Grado di utilizzo utilizzato <input checked="" type="checkbox"/> sottoutilizzato <input type="checkbox"/> in stato di abbandono <input type="checkbox"/> | |
| 7 | Spazi di pertinenza alta qualità <input type="checkbox"/> media qualità <input type="checkbox"/> bassa qualità <input checked="" type="checkbox"/> | |
| 8 | Vincoli legislativi | |
| 9 | Categoria di intervento prevista dal piano precedente RISTRUTTURAZIONE INTERNA | |
| 10 | Note: Edificio residenziale completamente ristrutturato con scuri e balcone in legno e tetto in tegole..... | |

PROGETTO

| | |
|----|--|
| 11 | Categoria di intervento prevista RISTRUTTURAZIONE "E" |
| 12 | Vincoli particolari tipo di vincolo...../ oggetto di vincolo...../ |
| 13 | Categoria di intervento prevista per gli spazi di pertinenza |
| 14 | Fronte di pregio |