

P.R.G. - I.S. Piano regolatore generale insediamenti storici




SCHEDA DI RILEVAZIONE DEGLI INSEDIAMENTI STORICI

NUMERO DI SCHEDA	69	FOGLIO DI MAPPA	7
COMPENSORIO	C5 VALLE DELL'ADIGE	N. DI PARTICELLA ED.	133
COMUNE AMMINISTRATIVO	LISIGNAGO	UNITA' EDILIZIA	69
COMUNE CATASTALE	LISIGNAGO	DATA RILIEVO	17/09/1995
INDIRIZZO / LOCALITA'	//	RILEVATORE	NORA VENTURINI
NUMERO DI RIFERIMENTO FOTOGRAFICO	69		

SCALA 1:1000

CARTOGRAFIA DEL P.R.G. - I.S.

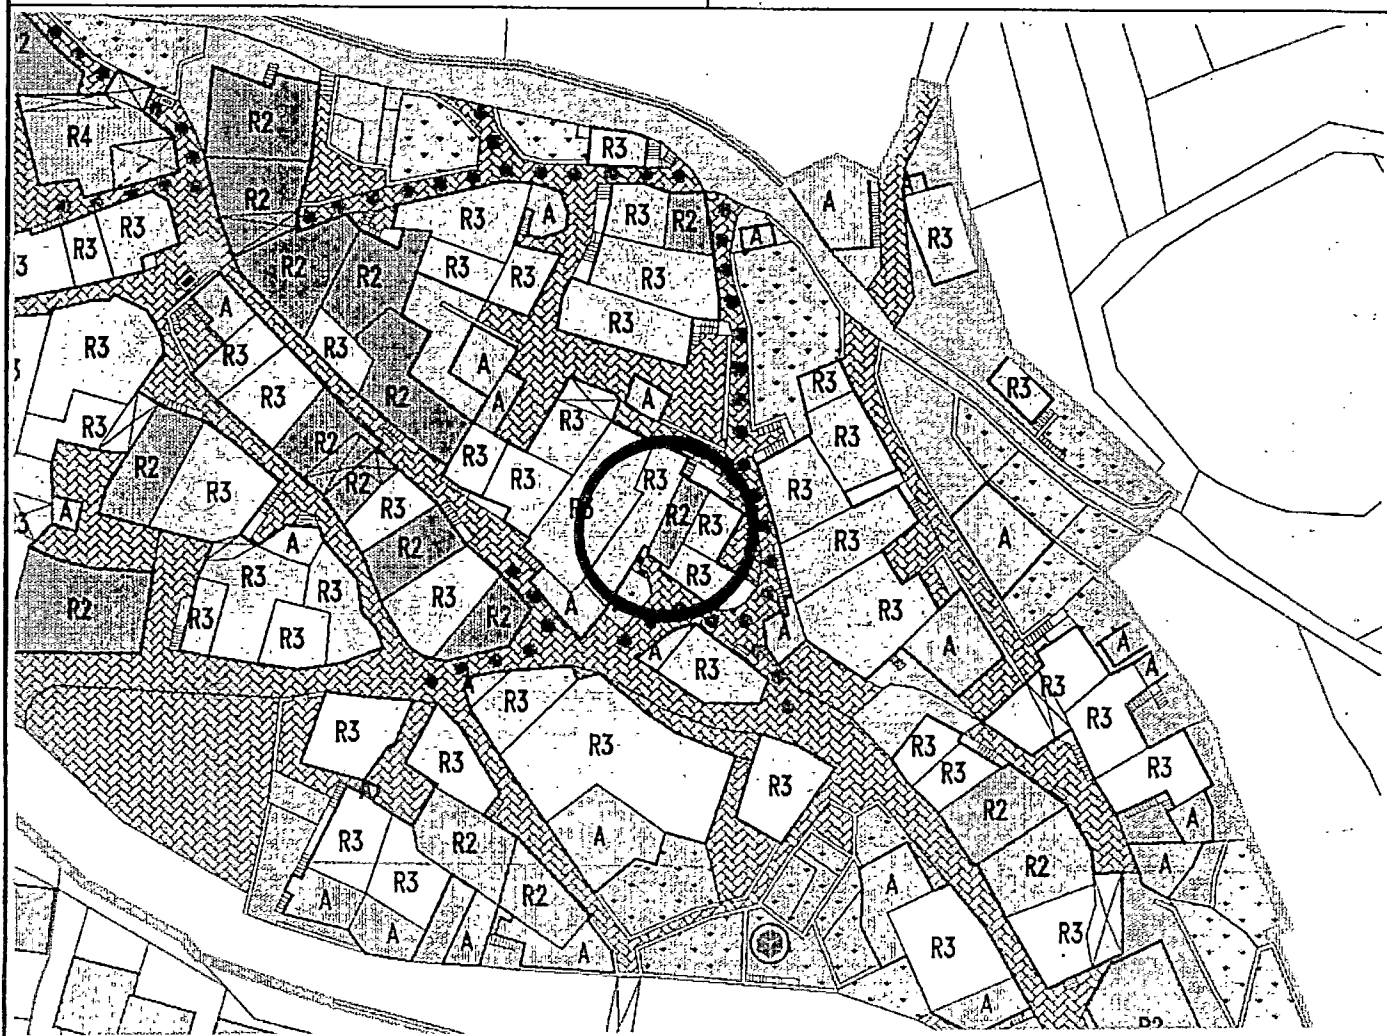

1	<b>Tipologia funzionale</b> edificio prevalentemente residenziale <input checked="" type="checkbox"/> A malghe E edificio produttivo B baite F edificio speciale C ..... G stalle D ..... H	
2	<b>Epoca di costruzione</b> anteriore al 1860 <input checked="" type="checkbox"/> 8 tra il 1860 e il 1939 6 posteriore al 1939 4	
3	<b>Tipologia architettonica storica</b> alta definizione 8 media definizione 6 bassa definizione <input checked="" type="checkbox"/> 4 nessuna definizione 0	
4	<b>Permanenza dei caratteri formali tradizionali</b> volumetrici originali 2 <input checked="" type="checkbox"/> 0 costruttivo 2 <input checked="" type="checkbox"/> 0 complementari 2 1 <input checked="" type="checkbox"/> decorativi 2 1 <input checked="" type="checkbox"/> <b>TOTALE</b> 1 4	
5	<b>Degrado</b> nullo <input type="checkbox"/> medio <input type="checkbox"/> elevato <input checked="" type="checkbox"/> X	
6	<b>Grado di utilizzo</b> utilizzato <input type="checkbox"/> sottoutilizzato <input type="checkbox"/> in stato di abbandono <input checked="" type="checkbox"/> X	
7	<b>Spazi di pertinenza</b> alta qualità <input type="checkbox"/> media qualità <input type="checkbox"/> bassa qualità <input checked="" type="checkbox"/> X	
8	<b>Vincoli legislativi</b> .....	
9	<b>Categoria di intervento prevista dal piano precedente</b> RISTRUTTURAZIONE INTERNA	
10	<b>Note:</b> Edificio residenziale ristrutturato con muratura in sassi a vista , scuri in legno e veneziane alle finestre , tetto in tegole.....	

## PROGETTO

11	<b>Categoria di intervento prevista</b> RISANAMENTO "A"	
12	<b>Vincoli particolari</b> tipo di vincolo...../ oggetto di vincolo...../	
13	<b>Categoria di intervento prevista per gli spazi di pertinenza</b> .....	
14	<b>Fronte di pregio</b> .....	