


P.R.G. - I.S. Piano regolatore generale insediamenti storici

SCHEDA DI RILEVAZIONE DEGLI INSEDIAMENTI STORICI

| | | | |
|-----------------------------------|---------------------|----------------------|----------------|
| NUMERO DI SCHEDA | 155 | FOGLIO DI MAPPA | 7 |
| COMPRENSORIO | C5 VALLE DELL'ADIGE | N. DI PARTICELLA ED. | 21 |
| COMUNE AMMINISTRATIVO | LISIGNAGO | UNITA' EDILIZIA | 155 |
| COMUNE CATASTALE | LISIGNAGO | DATA RILEVO | 18/09/1995 |
| INDIRIZZO / LOCALITA' | // | RILEVATORE | NORA VENTURINI |
| NUMERO DI RIFERIMENTO FOTOGRAFICO | 155 | | |

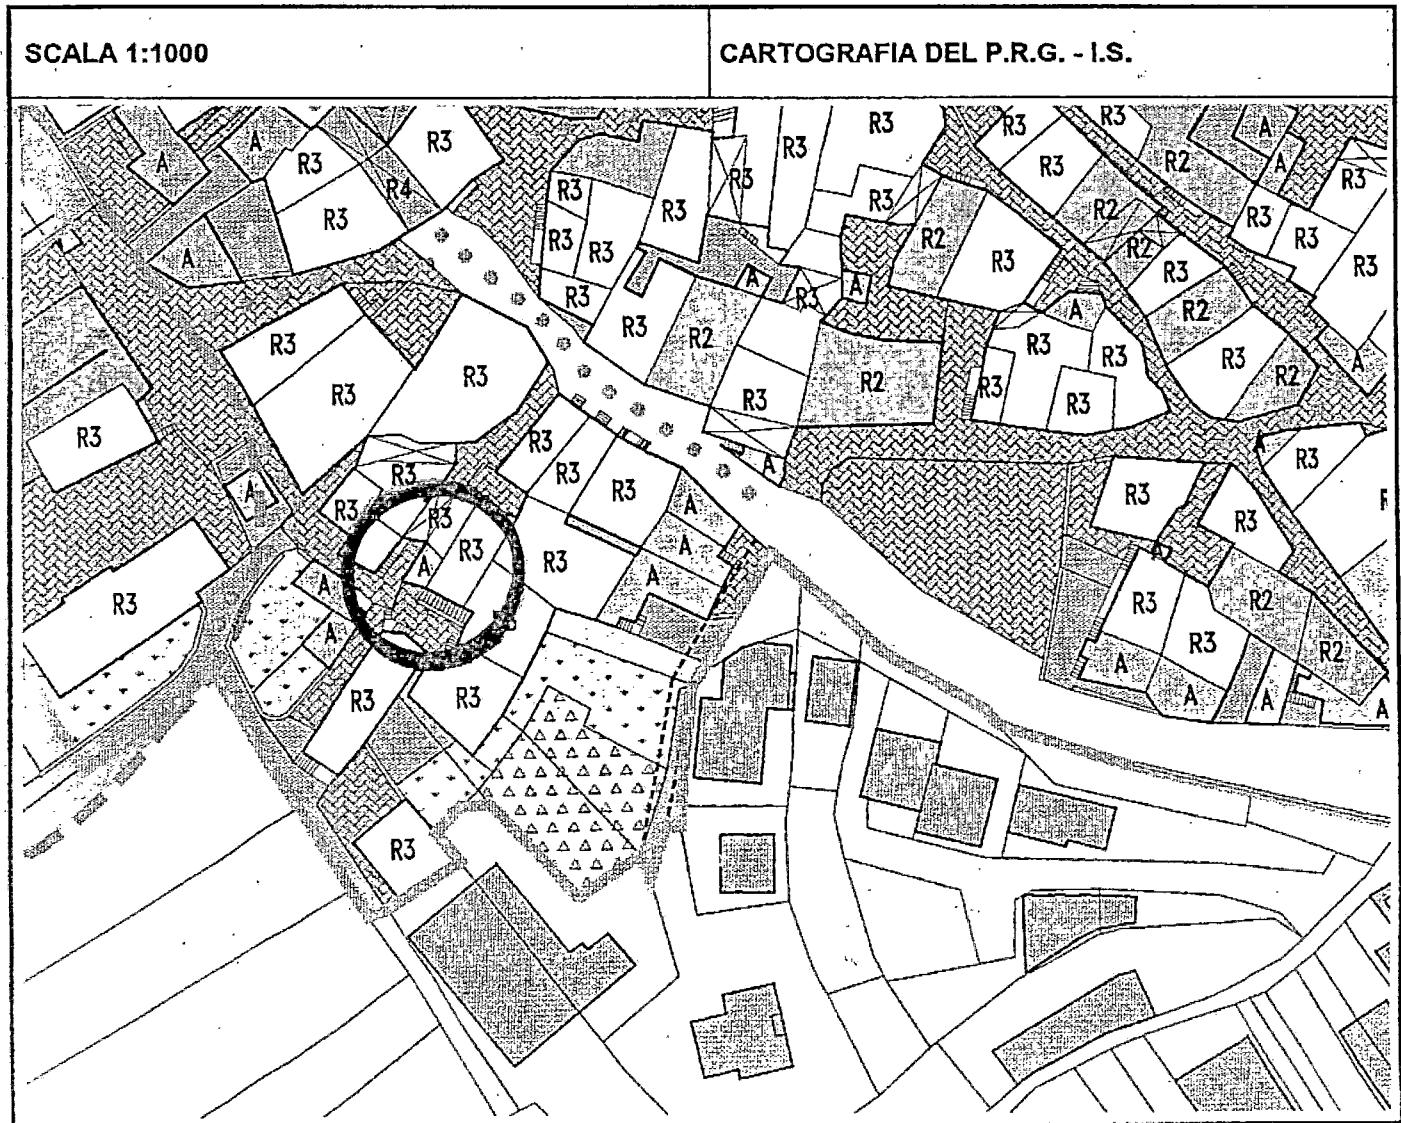

| | | | |
|----|---|---|----------------------------------|
| | Tipologia funzionale | | |
| 1 | edificio prevalentemente residenziale edificio produttivo edificio speciale stalle | A malghe B baite C magazzino..... D | E F G H |
| 2 | Epoca di costruzione | anteriore al 1860 tra il 1860 e il 1939 posteriore al 1939 | 8 6 4 |
| 3 | Tipologia architettonica storica | alta definizione media definizione bassa definizione nessuna definizione | 8 6 4 0 |
| 4 | Permanenza dei caratteri formali tradizionali | volumetrici originali costruttivo complementari decorativi | 2 1 0 2 1 0 2 1 0 2 1 0 |
| | | TOTALE | / |
| 5 | Degrado | nullo medio elevato | X |
| 6 | Grado di utilizzo | utilizzato sottoutilizzato in stato di abbandono | X |
| 7 | Spazi di pertinenza | alta qualità media qualità bassa qualità | X |
| 8 | Vincoli legislativi | | |
| 9 | Categoria di intervento prevista dal piano precedente | RISTRUTTURAZIONE TOTALE | |
| 10 | Note: Volume accessorio adiacente all' U.E. n° 144 - n° 145. | | |

PROGETTO

| | | |
|----|---|---|
| 11 | Categoria di intervento prevista | VOLUME ACCESSORIO |
| 12 | Vincoli particolari | tipo di vincolo...../ oggetto di vincolo...../ |
| 13 | Categoria di intervento prevista per gli spazi di pertinenza | |
| 14 | Fronte di pregio | |