


P.R.G. - I.S. Piano regolatore generale insediamenti storici

SCHEDA DI RILEVAZIONE DEGLI INSEDIAMENTI STORICI

NUMERO DI SCHEDA	117	FOGLIO DI MAPPA	7
COMPRENSORIO	C5 VALLE DELL'ADIGE	N. DI PARTICELLA ED.	42
COMUNE AMMINISTRATIVO	LISIGNAGO	UNITA' EDILIZIA	117
COMUNE CATASTALE	LISIGNAGO	DATA RILEVO	17/09/1995
INDIRIZZO / LOCALITA'	//	RILEVATORE	NORA VENTURINI
NUMERO DI RIFERIMENTO FOTOGRAFICO	117		

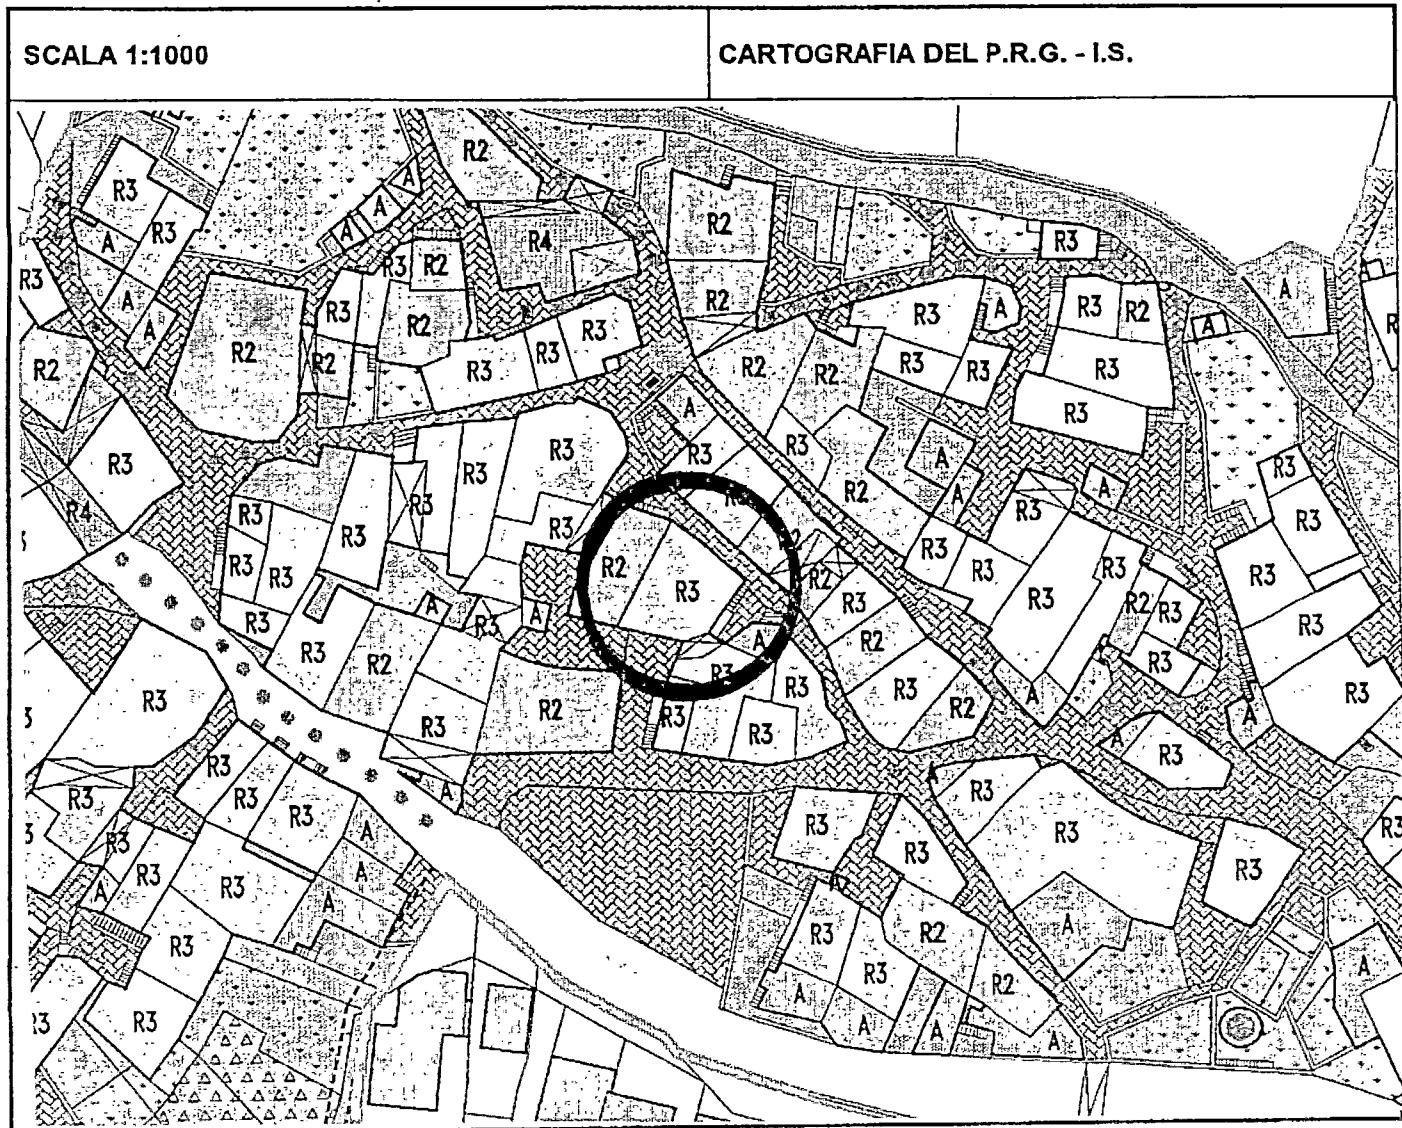

1	<b>Tipologia funzionale</b>	edificio prevalentemente residenziale	<input checked="" type="checkbox"/>	malghe	E
		edificio produttivo	<input type="checkbox"/>	baite	
		edificio speciale	<input type="checkbox"/>	.....	
		stalle	<input type="checkbox"/>	.....	
2	<b>Epoca di costruzione</b>			anteriore al 1860	F
				tra il 1860 e il 1939	
				posteriore al 1939	
3	<b>Tipologia architettonica storica</b>			alta definizione	G
				media definizione	
				bassa definizione	
				nessuna definizione	
4	<b>Permanenza dei caratteri formali tradizionali</b>			volumetrici originali	H
				costruttivo	
				complementari	
				decorativi	
				<b>TOTALE</b>	
5	<b>Degrado</b>			2 <input checked="" type="checkbox"/> 0	I
				2 <input checked="" type="checkbox"/> 0	
				2 1 <input checked="" type="checkbox"/>	
6	<b>Grado di utilizzo</b>			2 1 <input checked="" type="checkbox"/>	J
				<b>TOTALE</b>	
				1 0	
7	<b>Spazi di pertinenza</b>			utilizzato	K
				sottoutilizzato	
				in stato di abbandono	
8	<b>Vincoli legislativi</b>	.....		alta qualità	L
		.....		media qualità	
9	<b>Categoria di intervento prevista dal piano precedente</b>	.....		bassa qualità	M
		<b>RISTRUTTURAZIONE INTERNA</b>			
10	<b>Note: Edificio residenziale in parte ristrutturato con scuri e cornici in legno alle finestre , intonaco liscio su una facciata.....</b>	.....			
		.....			

**PROGETTO**

11	<b>Categoria di intervento prevista</b>	<b>RISTRUTTURAZIONE "E"</b>
12	<b>Vincoli particolari</b>	tipo di vincolo...../..... oggetto di vincolo...../.....
13	<b>Categoria di intervento prevista per gli spazi di pertinenza</b>	.....
14	<b>Fronte di pregio</b>	.....