

P.R.G. - I.S. Piano regolatore generale insediamenti storici


SCHEDA DI RILEVAZIONE DEGLI INSEDIAMENTI STORICI



NUMERO DI SCHEDA	139	FOGLIO DI MAPPA	7
COMPRENSORIO	C5 VALLE DELL'ADIGE	N. DI PARTICELLA ED.	295
COMUNE AMMINISTRATIVO	LISIGNAGO	UNITA' EDILIZIA	139
COMUNE CATASTALE	LISIGNAGO	DATA RILIEVO	18/09/1995
INDIRIZZO / LOCALITA'	//	RILEVATORE	NORA VENTURINI
NUMERO DI RIFERIMENTO FOTOGRAFICO	139		

SCALA 1:1000

CARTOGRAFIA DEL P.R.G. - I.S.

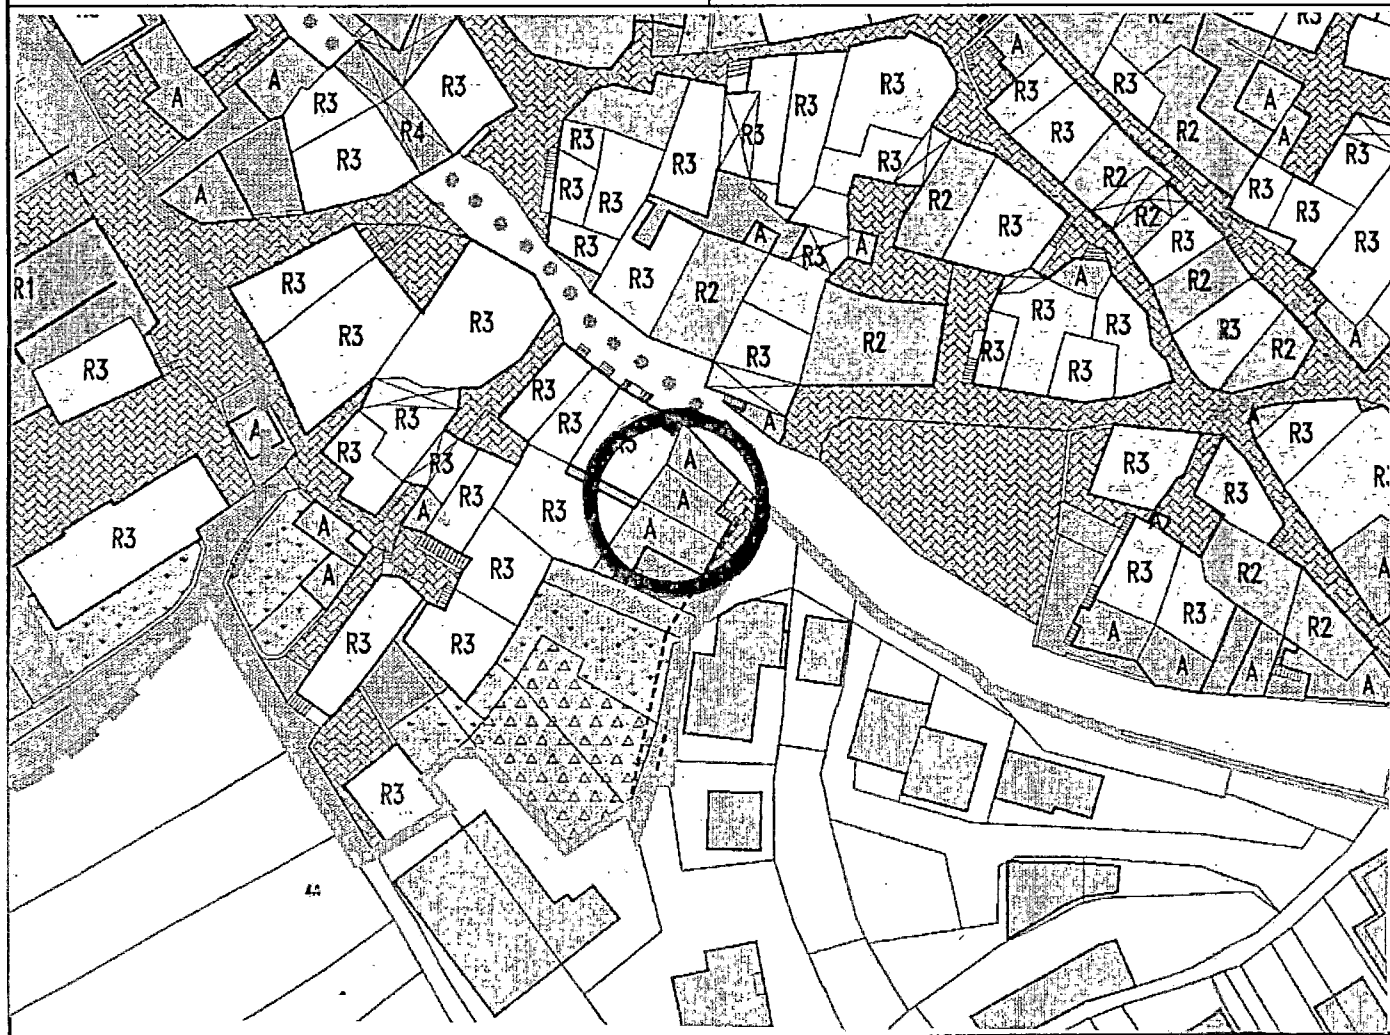

1	Tipologia funzionale edificio prevalentemente residenziale edificio produttivo edificio speciale stalle		A malghe B baite C garage..... D	E F G H											
2	Epoca di costruzione	anteriore al 1860 tra il 1860 e il 1939 posteriore al 1939	<input type="text" value="8"/> <input type="text" value="6"/> <input type="text" value="4"/>												
3	Tipologia architettonica storica	alta definizione media definizione bassa definizione nessuna definizione	<input type="text" value="8"/> <input type="text" value="6"/> <input type="text" value="4"/> <input type="text" value="0"/>												
4	Permanenza dei caratteri formali tradizionali	volumetrici originali costruttivo complementari decorativi TOTALE	<table border="1"> <tr><td>2</td><td>1</td><td>0</td></tr> <tr><td>2</td><td>1</td><td>0</td></tr> <tr><td>2</td><td>1</td><td>0</td></tr> <tr><td>2</td><td>1</td><td>0</td></tr> </table> <input type="text" value="7"/>	2	1	0	2	1	0	2	1	0	2	1	0
2	1	0													
2	1	0													
2	1	0													
2	1	0													
5	Degrado	nullo medio elevato	<input checked="" type="checkbox"/> <input type="checkbox"/> <input type="checkbox"/>												
6	Grado di utilizzo	utilizzato sottoutilizzato in stato di abbandono	<input checked="" type="checkbox"/> <input type="checkbox"/> <input type="checkbox"/>												
7	Spazi di pertinenza	alta qualità media qualità bassa qualità	<input type="checkbox"/> <input type="checkbox"/> <input checked="" type="checkbox"/>												
8	Vincoli legislativi														
9	Categoria di intervento prevista dal piano precedente RISTRUTTURAZIONE TOTALE														
10	Note: Volume accessorio adiacente all' U.E. n° 141.....														

PROGETTO

11	Categoria di intervento prevista VOLUME ACCESSORIO
12	Vincoli particolari tipo di vincolo...../..... oggetto di vincolo...../.....
13	Categoria di intervento prevista per gli spazi di pertinenza
14	Fronte di pregio