


P.R.G. - I.S. Piano regolatore generale insediamenti storici

SCHEDA DI RILEVAZIONE DEGLI INSEDIAMENTI STORICI

NUMERO DI SCHEDA	7	FOGLIO DI MAPPA	7
COMPRENSORIO	C5 VALLE DELL'ADIGE	N. DI PARTICELLA ED.	2/2
COMUNE AMMINISTRATIVO	LISIGNAGO	UNITA' EDILIZIA	7
COMUNE CATASTALE	LISIGNAGO	DATA RILIEVO	16/09/1995
INDIRIZZO / LOCALITA'	//	RILEVATORE	NORA VENTURINI
NUMERO DI RIFERIMENTO FOTOGRAFICO	7		

SCALA 1:1000

CARTOGRAFIA DEL P.R.G. - I.S.

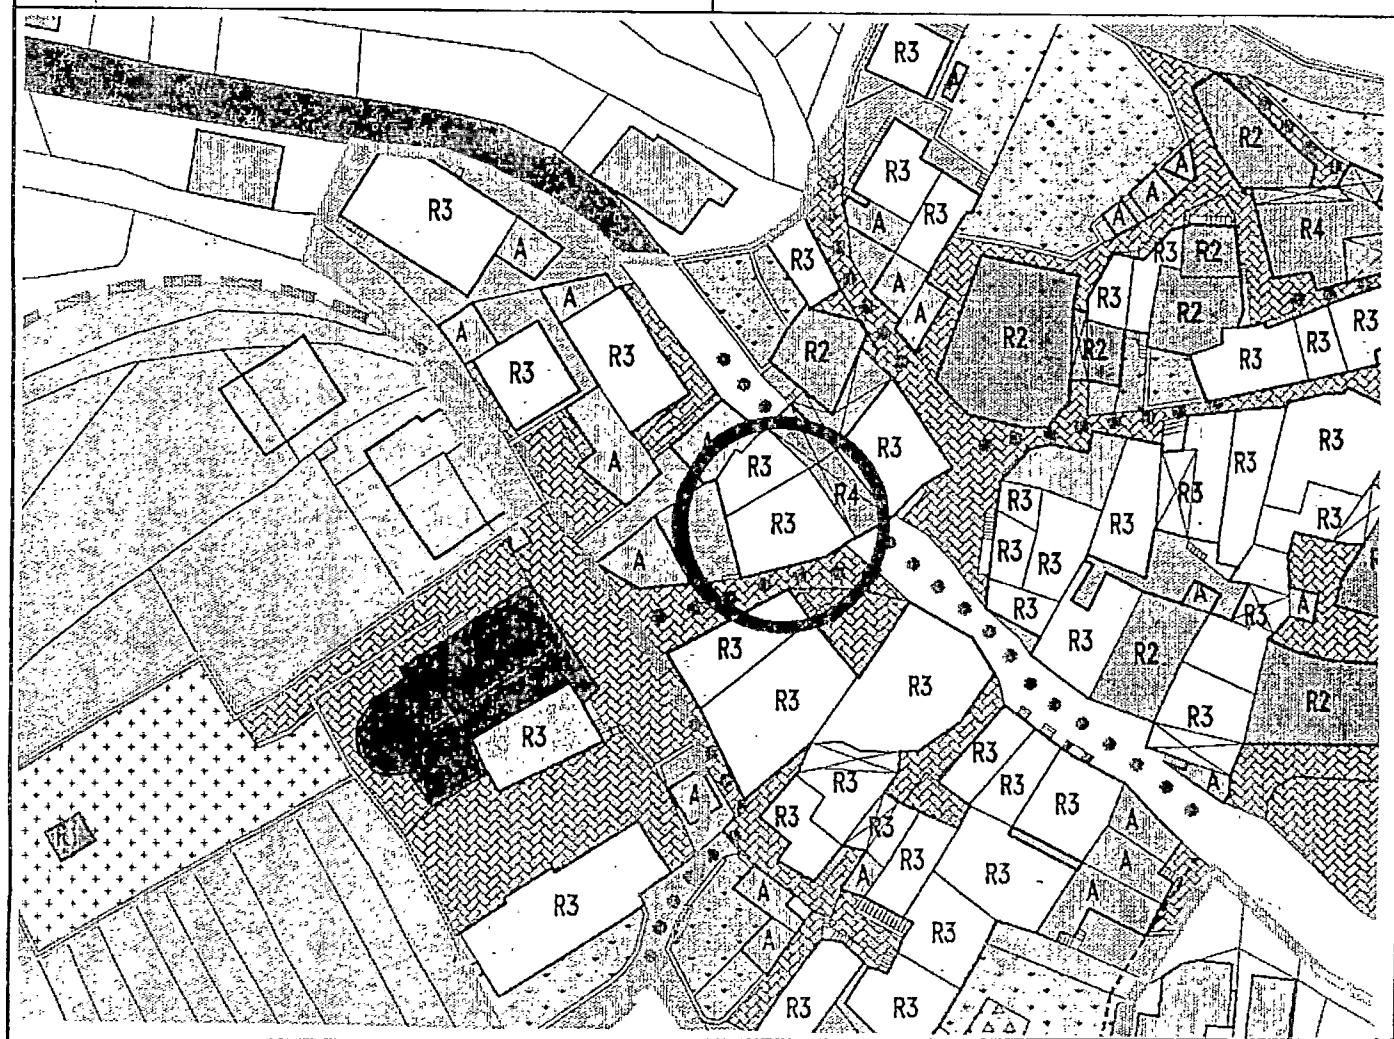

1	Tipologia funzionale edificio prevalentemente residenziale edificio produttivo edificio speciale stalle	X	malghe	E F G H												
		B	baite													
		C													
		D													
2	Epoca di costruzione	anteriore al 1860 tra il 1860 e il 1939 posteriore al 1939		<input checked="" type="checkbox"/> <input type="checkbox"/> 6 <input type="checkbox"/> 4												
3	Tipologia architettonica storica	alta definizione media definizione bassa definizione nessuna definizione		<input type="checkbox"/> 8 <input type="checkbox"/> 6 <input type="checkbox"/> 4 <input checked="" type="checkbox"/>												
4	Permanenza dei caratteri formali tradizionali	volumetrici originali costruttivo complementari decorativi		<table border="1"><tr><td>2</td><td>1</td><td><input checked="" type="checkbox"/></td></tr><tr><td>2</td><td><input checked="" type="checkbox"/></td><td>0</td></tr><tr><td>2</td><td>1</td><td><input checked="" type="checkbox"/></td></tr><tr><td>2</td><td>1</td><td><input checked="" type="checkbox"/></td></tr></table>	2	1	<input checked="" type="checkbox"/>	2	<input checked="" type="checkbox"/>	0	2	1	<input checked="" type="checkbox"/>	2	1	<input checked="" type="checkbox"/>
2	1	<input checked="" type="checkbox"/>														
2	<input checked="" type="checkbox"/>	0														
2	1	<input checked="" type="checkbox"/>														
2	1	<input checked="" type="checkbox"/>														
		TOTALE		9												
5	Degrado	nullo medio elevato		<input checked="" type="checkbox"/> <input type="checkbox"/> <input type="checkbox"/>												
6	Grado di utilizzo	utilizzato sottoutilizzato in stato di abbandono		<input checked="" type="checkbox"/> <input type="checkbox"/> <input type="checkbox"/>												
7	Spazi di pertinenza	alta qualità media qualità bassa qualità		<input type="checkbox"/> <input type="checkbox"/> <input checked="" type="checkbox"/>												
8	Vincoli legislativi															
9	Categoria di intervento prevista dal piano precedente	RISTRUTTURAZIONE INTERNA														
10	Note: Edificio residenziale ristrutturato con tapparelle alle finestre e tetto con quadrelle di cemento, intonaco liscio.															

PROGETTO

11	Categoria di intervento prevista	RISTRUTTURAZIONE "E"
12	Vincoli particolari	tipo di vincolo...../..... oggetto di vincolo...../.....
13	Categoria di intervento prevista per gli spazi di pertinenza
14	Fronte di pregio