


P.R.G. - I.S. Piano regolatore generale insediamenti storici

SCHEDA DI RILEVAZIONE DEGLI INSEDIAMENTI STORICI

|                                   |                     |                      |                |
|-----------------------------------|---------------------|----------------------|----------------|
| NUMERO DI SCHEDA                  | 126                 | FOGLIO DI MAPPA      | 7              |
| COMPENSORIO                       | C5 VALLE DELL'ADIGE | N. DI PARTICELLA ED. | 32             |
| COMUNE AMMINISTRATIVO             | LISIGNAGO           | UNITA' EDILIZIA      | 126            |
| COMUNE CATASTALE                  | LISIGNAGO           | DATA RILIEVO         | 18/09/1995     |
| INDIRIZZO / LOCALITA'             | //                  | RILEVATORE           | NORA VENTURINI |
| NUMERO DI RIFERIMENTO FOTOGRAFICO | 126                 |                      |                |

SCALA 1:1000

CARTOGRAFIA DEL P.R.G. - I.S.

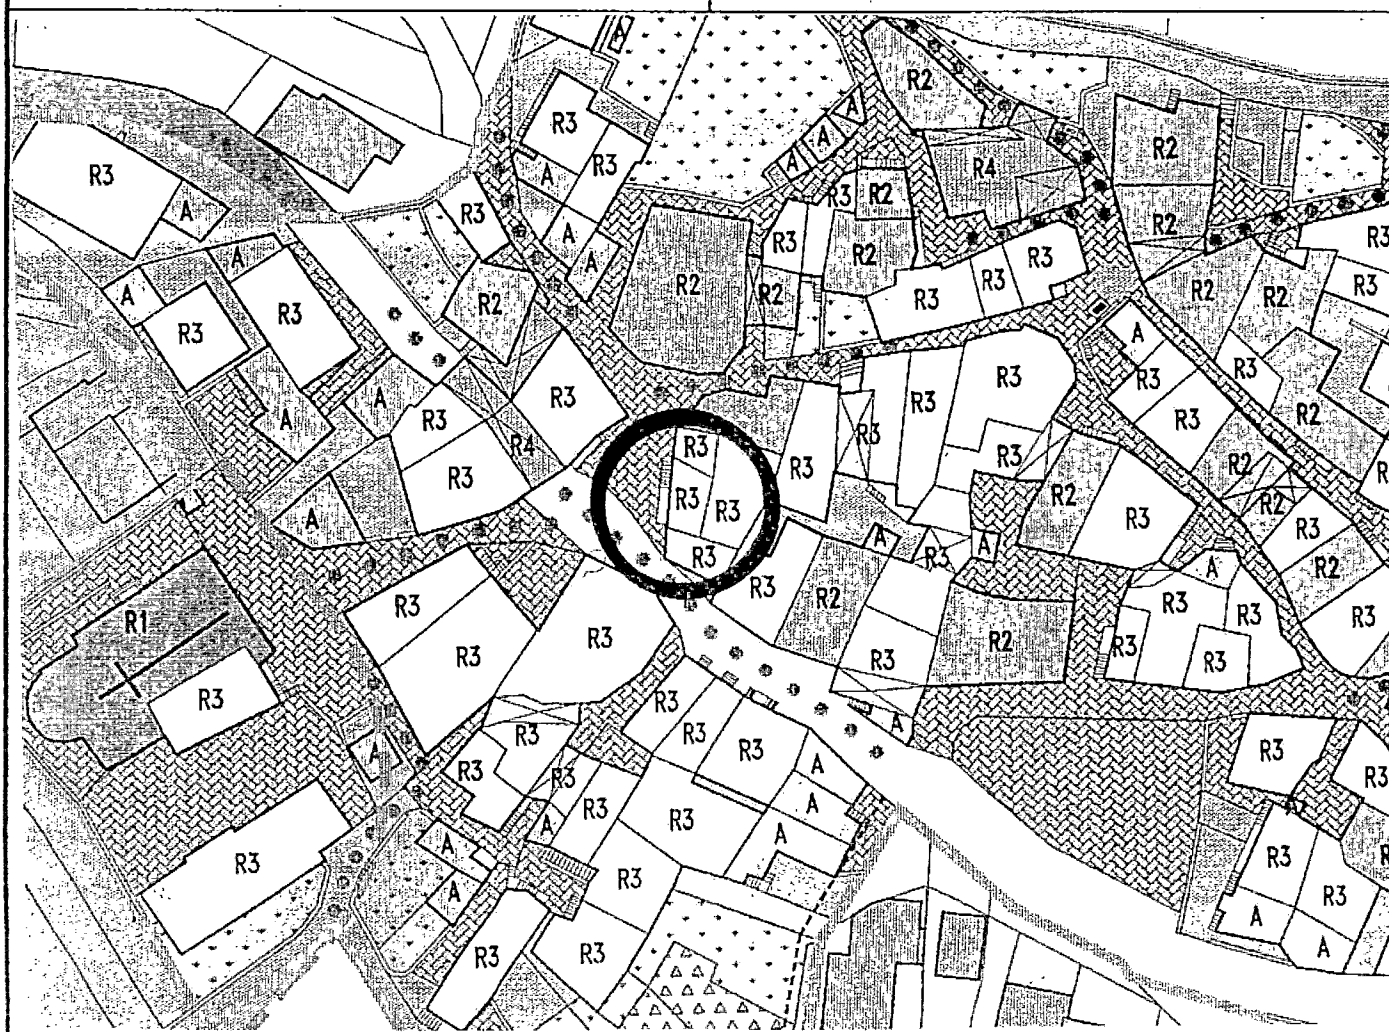

|                                     |   |   |                                     |   |   |                          |   |   |                          |   |   |                          |   |   |   |   |
|-------------------------------------|---|---|-------------------------------------|---|---|--------------------------|---|---|--------------------------|---|---|--------------------------|---|---|---|---|
| 1                                   | <b>Tipologia funzionale</b><br>edificio prevalentemente residenziale <input checked="" type="checkbox"/> E<br>edificio produttivo <input type="checkbox"/> F<br>edificio speciale <input type="checkbox"/> G<br>stalle <input type="checkbox"/> H           |   |                                     |   |   |                          |   |   |                          |   |   |                          |   |   |   |   |
| 2                                   | <b>Epoca di costruzione</b><br>anteriore al 1860 <input checked="" type="checkbox"/><br>tra il 1860 e il 1939 <input type="checkbox"/><br>posteriore al 1939 <input type="checkbox"/>   |   |                                     |   |   |                          |   |   |                          |   |   |                          |   |   |   |   |
| 3                                   | <b>Tipologia architettonica storica</b><br>alta definizione <input type="checkbox"/><br>media definizione <input type="checkbox"/><br>bassa definizione <input type="checkbox"/><br>nessuna definizione <input checked="" type="checkbox"/>                 |   |                                     |   |   |                          |   |   |                          |   |   |                          |   |   |   |   |
| 4                                   | <b>Permanenza dei caratteri formali tradizionali</b><br>volumetrici originali <input checked="" type="checkbox"/><br>costruttivo <input type="checkbox"/><br>complementari <input type="checkbox"/><br>decorativi <input type="checkbox"/><br><b>TOTALE</b> | <table border="1"> <tr><td><input checked="" type="checkbox"/></td><td>1</td><td>0</td></tr> <tr><td><input type="checkbox"/></td><td>2</td><td>1</td></tr> <tr><td><input type="checkbox"/></td><td>2</td><td>1</td></tr> <tr><td><input type="checkbox"/></td><td>2</td><td>1</td></tr> </table><br><table border="1"> <tr><td>1</td><td>0</td></tr> </table> | <input checked="" type="checkbox"/> | 1 | 0 | <input type="checkbox"/> | 2 | 1 | <input type="checkbox"/> | 2 | 1 | <input type="checkbox"/> | 2 | 1 | 1 | 0 |
| <input checked="" type="checkbox"/> | 1   | 0   |                                     |   |   |                          |   |   |                          |   |   |                          |   |   |   |   |
| <input type="checkbox"/>            | 2   | 1   |                                     |   |   |                          |   |   |                          |   |   |                          |   |   |   |   |
| 1                                   | 0   |   |                                     |   |   |                          |   |   |                          |   |   |                          |   |   |   |   |
| 5                                   | <b>Degrado</b><br>nullo <input type="checkbox"/><br>medio <input type="checkbox"/><br>elevato <input checked="" type="checkbox"/>   |   |                                     |   |   |                          |   |   |                          |   |   |                          |   |   |   |   |
| 6                                   | <b>Grado di utilizzo</b><br>utilizzato <input type="checkbox"/><br>sottoutilizzato <input type="checkbox"/><br>in stato di abbandono <input checked="" type="checkbox"/>  |   |                                     |   |   |                          |   |   |                          |   |   |                          |   |   |   |   |
| 7                                   | <b>Spazi di pertinenza</b><br>alta qualità <input type="checkbox"/><br>media qualità <input type="checkbox"/><br>bassa qualità <input checked="" type="checkbox"/>  |   |                                     |   |   |                          |   |   |                          |   |   |                          |   |   |   |   |
| 8                                   | <b>Vincoli legislativi</b> .....  |   |                                     |   |   |                          |   |   |                          |   |   |                          |   |   |   |   |
| 9                                   | <b>Categoria di intervento prevista dal piano precedente</b> RISTRUTTURAZIONE INTERNA   |   |                                     |   |   |                          |   |   |                          |   |   |                          |   |   |   |   |
| 10                                  | <b>Note:</b> Edificio residenziale con intonaco liscio , scuri e cornici alle finestre.....<br>.....<br>.....   |   |                                     |   |   |                          |   |   |                          |   |   |                          |   |   |   |   |

## PROGETTO

|    |  |
|----|--|
| 11 | <b>Categoria di intervento prevista</b> RISTRUTTURAZIONE 'E'                           |
| 12 | <b>Vincoli particolari</b> tipo di vincolo...../.....<br>oggetto di vincolo...../..... |
| 13 | <b>Categoria di intervento prevista per gli spazi di pertinenza</b> .....              |
| 14 | <b>Fronte di pregio</b> .....  |