

P.R.G. - I.S. Piano regolatore generale insediamenti storici




SCHEDA DI RILEVAZIONE DEGLI INSEDIAMENTI STORICI

NUMERO DI SCHEDA	41	FOGLIO DI MAPPA	7
COMPENSORIO	C5 VALLE DELL'ADIGE	N. DI PARTICELLA ED.	126
COMUNE AMMINISTRATIVO	LISIGNAGO	UNITA' EDILIZIA	41
COMUNE CATASTALE	LISIGNAGO	DATA RILIEVO	16/09/1995
INDIRIZZO / LOCALITA'	//	RILEVATORE	NORA VENTURINI
NUMERO DI RIFERIMENTO FOTOGRAFICO	41		

SCALA 1:1000

CARTOGRAFIA DEL P.R.G. - I.S.

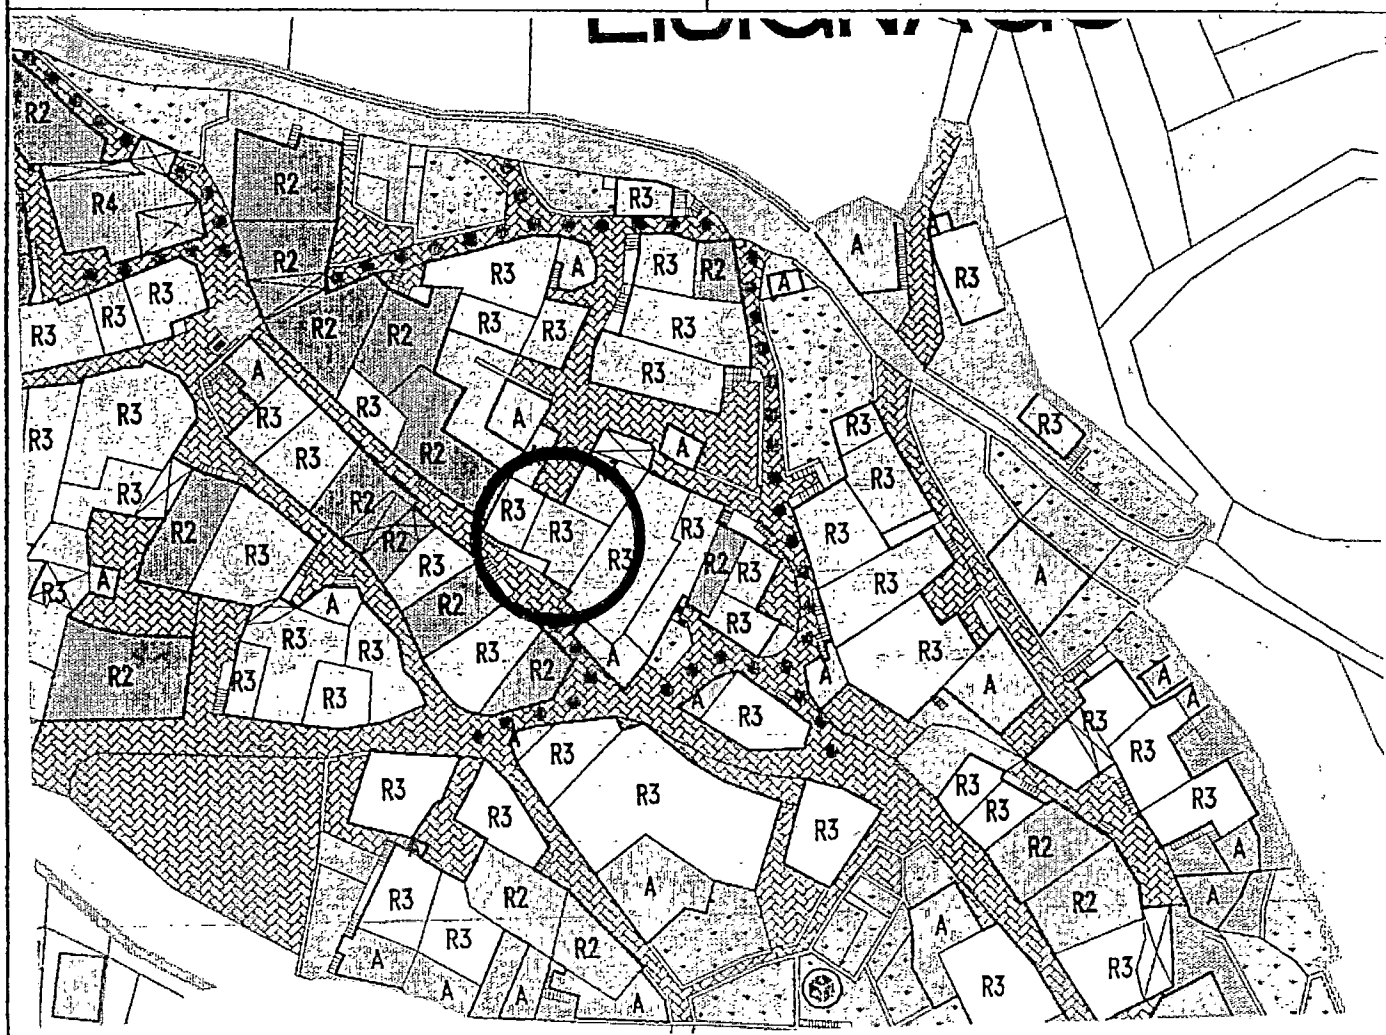

1	Tipologia funzionale edificio prevalentemente residenziale edificio produttivo edificio speciale stalle			<div><div><div><div>X</div><div>B</div><div>C</div><div>D</div></div><div><div>malghe</div><div>baite</div><div>.....</div><div>.....</div></div><div><div>E</div><div>F</div><div>G</div><div>H</div></div></div></div>
2	Epoca di costruzione		anteriore al 1860 tra il 1860 e il 1939 posteriore al 1939	<div><div>8</div><div>6</div><div>4</div></div>
3	Tipologia architettonica storica		alta definizione media definizione bassa definizione nessuna definizione	<div><div>8</div><div>6</div><div>4</div><div>0</div></div>
4	Permanenza dei caratteri formali tradizionali		volumetrici originali costruttivo complementari decorativi TOTALE	<div><div><div><div>2</div><div>1</div><div>0</div></div><div><div>2</div><div>1</div><div>0</div></div><div><div>2</div><div>1</div><div>0</div></div><div><div>2</div><div>1</div><div>0</div></div></div><div><div>8</div></div></div>
5	Degrado	nessuno medio elevato	<div><div>X</div><div></div><div></div></div>	
6	Grado di utilizzo	utilizzato sottoutilizzato in stato di abbandono	<div><div>X</div><div></div><div></div></div>	
7	Spazi di pertinenza	alta qualità media qualità bassa qualità	<div><div></div><div></div><div>X</div></div>	
8	Vincoli legislativi			
9	Categoria di intervento prevista dal piano precedente RISTRUTTURAZIONE INTERNA			
10	Note: Edificio residenziale completamente ristrutturato con scuri in legno.....			

PROGETTO

11	Categoria di intervento prevista RISTRUTTURAZIONE “E”		
12	Vincoli particolari	tipo di vincolo...../..... oggetto di vincolo...../.....	
13	Categoria di intervento prevista per gli spazi di pertinenza		
14	Fronte di pregio		