


P.R.G. - I.S. Piano regolatore generale insediamenti storici


SCHEDA DI RILEVAZIONE DEGLI INSEDIAMENTI STORICI

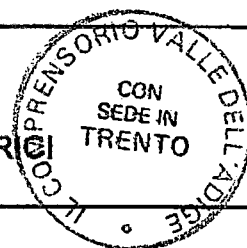

NUMERO DI SCHEDA	128	FOGLIO DI MAPPA	7
COMPRESORIO	C5 VALLE DELL'ADIGE	N. DI PARTICELLA ED.	30
COMUNE AMMINISTRATIVO	LISIGNAGO	UNITA' EDILIZIA	128
COMUNE CATASTALE	LISIGNAGO	DATA RILIEVO	18/09/1995
INDIRIZZO / LOCALITA'	//	RILEVATORE	NORA VENTURINI
NUMERO DI RIFERIMENTO FOTOGRAFICO	128		

SCALA 1:1000

CARTOGRAFIA DEL P.R.G. - I.S.

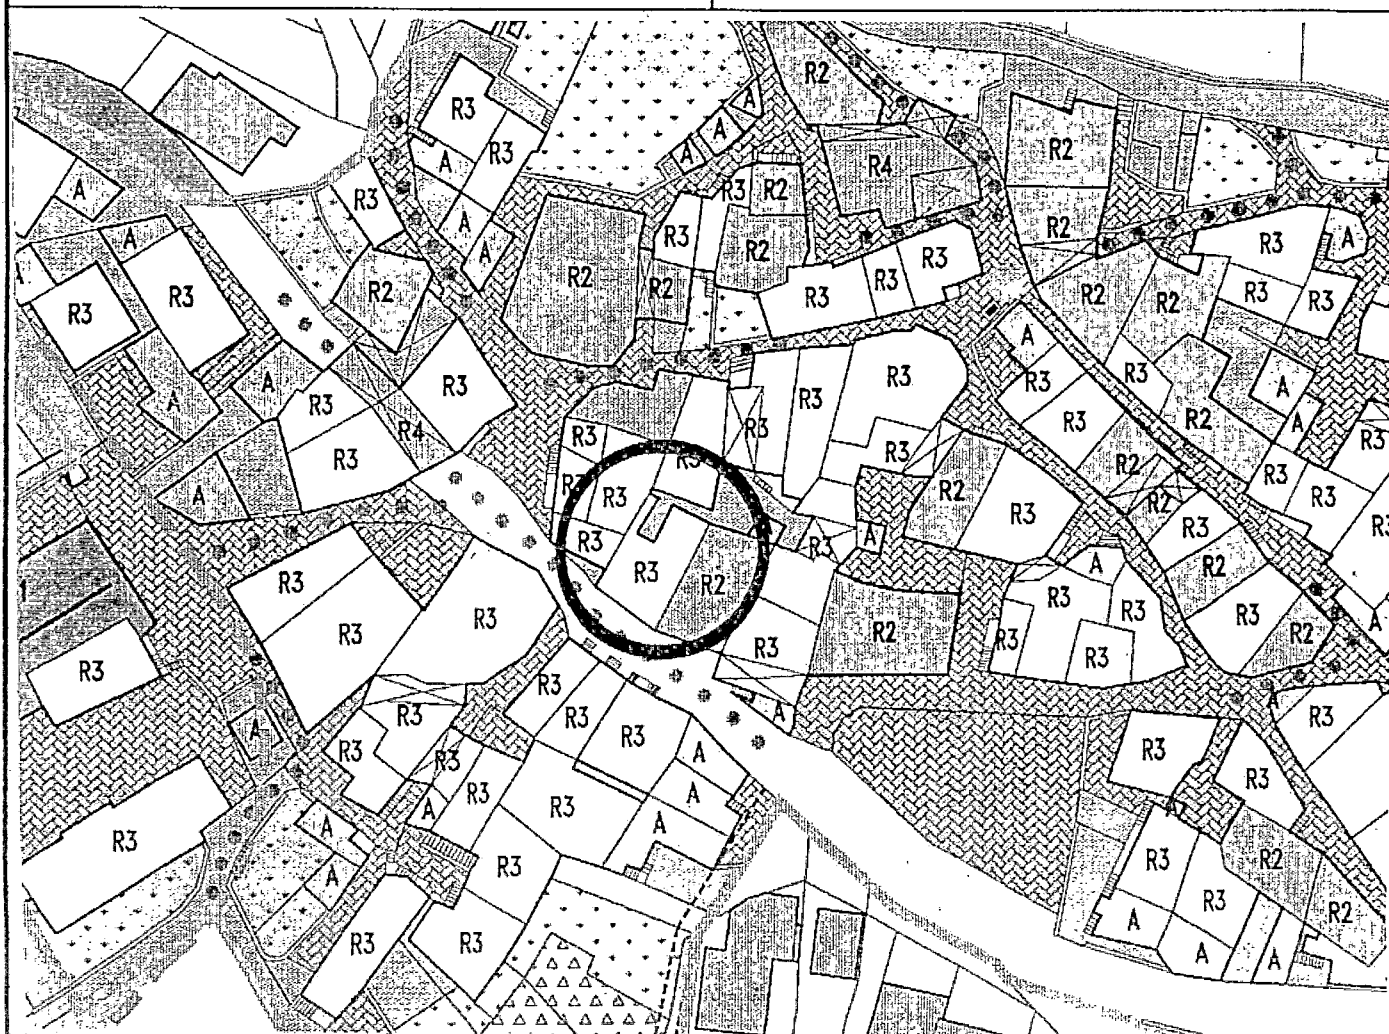

1	Tipologia funzionale edificio prevalentemente residenziale edificio produttivo edificio speciale stalle		A B C D	malghe baite	E F G H												
2	Epoca di costruzione		anteriore al 1860 tra il 1860 e il 1939 posteriore al 1939		8 6 4												
3	Tipologia architettonica storica		alta definizione media definizione bassa definizione nessuna definizione		8 6 4 0												
4	Permanenza dei caratteri formali tradizionali		volumetrici originali costruttivo complementari decorativi TOTALE		<table border="1"> <tr><td>2</td><td>X</td><td>0</td></tr> <tr><td>2</td><td>1</td><td>8</td></tr> <tr><td>2</td><td>1</td><td>8</td></tr> <tr><td>2</td><td>1</td><td>0</td></tr> </table> <div style="border: 1px solid black; display: inline-block; padding: 2px;">9</div>	2	X	0	2	1	8	2	1	8	2	1	0
2	X	0															
2	1	8															
2	1	8															
2	1	0															
5	Degrado		nullo medio elevato		X 												
6	Grado di utilizzo		utilizzato sottoutilizzato in stato di abbandono		X 												
7	Spazi di pertinenza		alta qualità media qualità bassa qualità		 X												
8	Vincoli legislativi																
9	Categoria di intervento prevista dal piano precedente RISTRUTTURAZIONE INTERNA																
10	Note: Edificio residenziale completamente ristrutturato con scuri in legno.....																

PROGETTO

11	Categoria di intervento prevista RISTRUTTURAZIONE "E"	
12	Vincoli particolari tipo di vincolo...../..... oggetto di vincolo...../.....	
13	Categoria di intervento prevista per gli spazi di pertinenza	
14	Fronte di pregio	