

P.R.G. - I.S. Piano regolatore generale insediamenti storici




SCHEDA DI RILEVAZIONE DEGLI INSEDIAMENTI STORICI

NUMERO DI SCHEDA	63	FOGLIO DI MAPPA	7
COMPENSORIO	C5 VALLE DELL'ADIGE	N. DI PARTICELLA ED.	138
COMUNE AMMINISTRATIVO	LISIGNAGO	UNITA' EDILIZIA	63
COMUNE CATASTALE	LISIGNAGO	DATA RILIEVO	17/09/1995
INDIRIZZO / LOCALITA'	//	RILEVATORE	NORA VENTURINI
NUMERO DI RIFERIMENTO FOTOGRAFICO	63		

SCALA 1:1000

CARTOGRAFIA DEL P.R.G. - I.S.

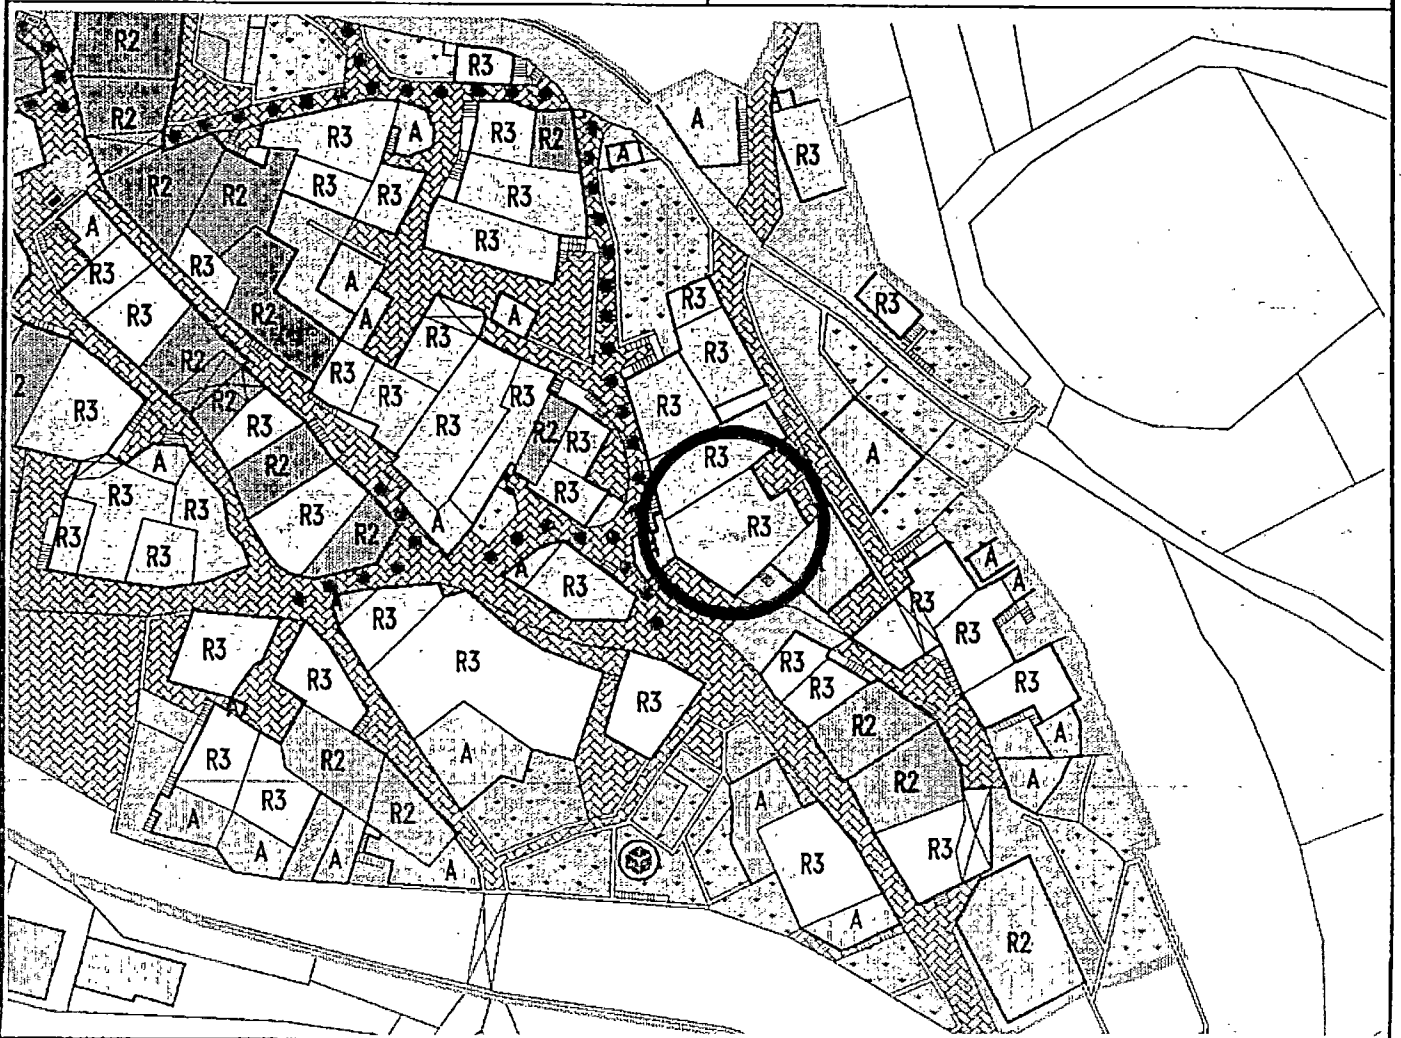

1	Tipologia funzionale edificio prevalentemente residenziale <input checked="" type="checkbox"/> A malghe E edificio produttivo B baite F edificio speciale C G stalle D H	
2	Epoca di costruzione anteriore al 1860 <input checked="" type="checkbox"/> 5 tra il 1860 e il 1939 6 posteriore al 1939 4	
3	Tipologia architettonica storica alta definizione 8 media definizione 6 bassa definizione <input checked="" type="checkbox"/> 7 nessuna definizione 0	
4	Permanenza dei caratteri formali tradizionali volumetrici originali 2 <input checked="" type="checkbox"/> 0 costruttivo 2 1 <input checked="" type="checkbox"/> complementari 2 1 <input checked="" type="checkbox"/> decorativi 2 1 <input checked="" type="checkbox"/> TOTALE 1 3	
5	Degrado nullo <input checked="" type="checkbox"/> X medio <input type="checkbox"/> elevato <input type="checkbox"/>	
6	Grado di utilizzo utilizzato <input type="checkbox"/> sottoutilizzato <input checked="" type="checkbox"/> X in stato di abbandono <input type="checkbox"/>	
7	Spazi di pertinenza alta qualità <input type="checkbox"/> media qualità <input type="checkbox"/> bassa qualità <input checked="" type="checkbox"/> X	
8	Vincoli legislativi	
9	Categoria di intervento prevista dal piano precedente RISANAMENTO CONSERVATIVO	
10	Note: Edificio completamente ristrutturato con scuri in legno, tetto in lastre di porfido , intonaco liscio	

PROGETTO

11	Categoria di intervento prevista RISTRUTTURAZIONE 'E'
12	Vincoli particolari tipo di vincolo...../..... oggetto di vincolo...../.....
13	Categoria di intervento prevista per gli spazi di pertinenza
14	Fronte di pregio