


P.R.G. - I.S. Piano regolatore generale insediamenti storici

SCHEDA DI RILEVAZIONE DEGLI INSEDIAMENTI STORICI

NUMERO DI SCHEDA	9	FOGLIO DI MAPPA	7
COMPENSORIO	C5 VALLE DELL'ADIGE	N. DI PARTICELLA ED.	2/1
COMUNE AMMINISTRATIVO	LISIGNAGO	UNITA' EDILIZIA	9
COMUNE CATASTALE	LISIGNAGO	DATA RILIEVO	16/09/1995
INDIRIZZO / LOCALITA'	//	RILEVATORE	NORA VENTURINI
NUMERO DI RIFERIMENTO FOTOGRAFICO	9		

SCALA 1:1000

CARTOGRAFIA DEL P.R.G. - I.S.

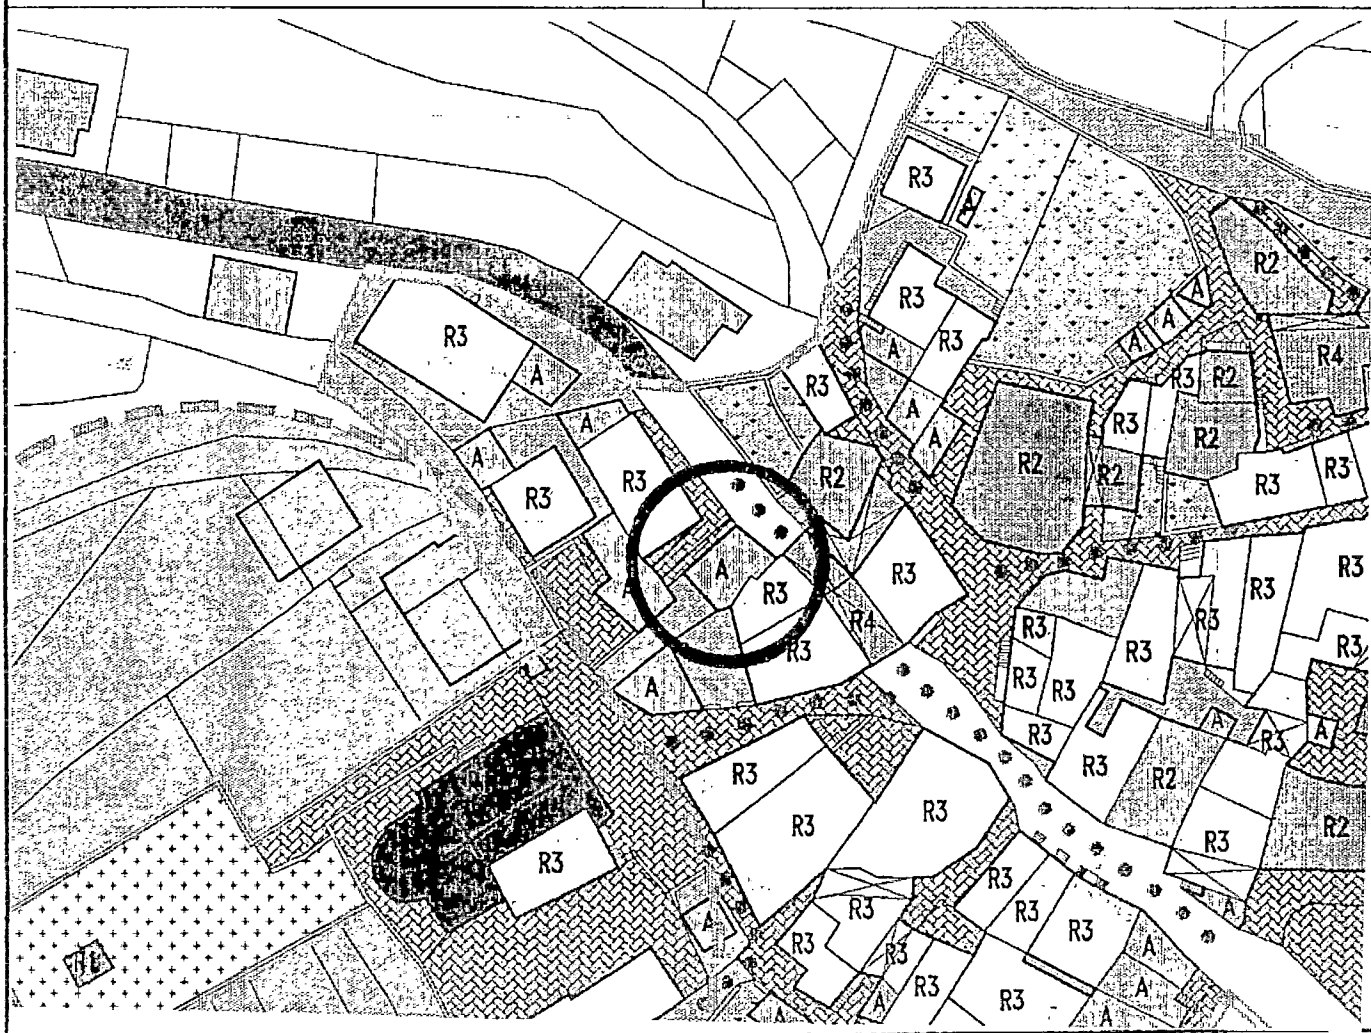

1	Tipologia funzionale edificio prevalentemente residenziale edificio produttivo edificio speciale stalle		A malghe B baite C garage/magazzino..... D	E F G H											
2	Epoca di costruzione	anteriore al 1860 tra il 1860 e il 1939 posteriore al 1939	8 6 4												
3	Tipologia architettonica storica	alta definizione media definizione bassa definizione nessuna definizione	8 6 4 0												
4	Permanenza dei caratteri formali tradizionali	volumetrici originali costruttivo complementari decorativi TOTALE	<table border="1"> <tr><td>2</td><td>1</td><td>0</td></tr> <tr><td>2</td><td>1</td><td>0</td></tr> <tr><td>2</td><td>1</td><td>0</td></tr> <tr><td>2</td><td>1</td><td>0</td></tr> </table> <div style="border: 1px solid black; width: 40px; height: 20px; margin-left: auto; text-align: center;">/</div>	2	1	0	2	1	0	2	1	0	2	1	0
2	1	0													
2	1	0													
2	1	0													
2	1	0													
5	Degrado	nullo medio elevato	<div style="border: 1px solid black; width: 20px; height: 20px; text-align: center;">X</div> <div style="border: 1px solid black; width: 20px; height: 20px; margin-top: 5px;"></div> <div style="border: 1px solid black; width: 20px; height: 20px; margin-top: 5px;"></div>												
6	Grado di utilizzo	utilizzato sottoutilizzato in stato di abbandono	<div style="border: 1px solid black; width: 20px; height: 20px; text-align: center;">X</div> <div style="border: 1px solid black; width: 20px; height: 20px; margin-top: 5px;"></div> <div style="border: 1px solid black; width: 20px; height: 20px; margin-top: 5px;"></div>												
7	Spazi di pertinenza	alta qualità media qualità bassa qualità	<div style="border: 1px solid black; width: 20px; height: 20px; margin-top: 5px;"></div> <div style="border: 1px solid black; width: 20px; height: 20px; margin-top: 5px;"></div> <div style="border: 1px solid black; width: 20px; height: 20px; margin-top: 5px; text-align: center;">X</div>												
8	Vincoli legislativi														
9	Categoria di intervento prevista dal piano precedente RISTRUTTURAZIONE TOTALE														
10	Note: Volume accessorio adiacente all'U.E. n° 8														

PROGETTO

11	Categoria di intervento prevista VOLUME ACCESSORIO
12	Vincoli particolari tipo di vincolo...../..... oggetto di vincolo...../.....
13	Categoria di intervento prevista per gli spazi di pertinenza
14	Fronte di pregio