


P.R.G. - I.S. Piano regolatore generale insediamenti storici

SCHEDA DI RILEVAZIONE DEGLI INSEDIAMENTI STORICI

NUMERO DI SCHEDA	108	FOGLIO DI MAPPA	7
COMPRENSORIO	C5 VALLE DELL'ADIGE	N. DI PARTICELLA ED.	70
COMUNE AMMINISTRATIVO	LISIGNAGO	UNITA' EDILIZIA	108
COMUNE CATASTALE	LISIGNAGO	DATA RILIEVO	17/09/1995
INDIRIZZO / LOCALITA'	//	RILEVATORE	NORA VENTURINI
NUMERO DI RIFERIMENTO FOTOGRAFICO	108		

SCALA 1:1000

CARTOGRAFIA DEL P.R.G. - I.S.

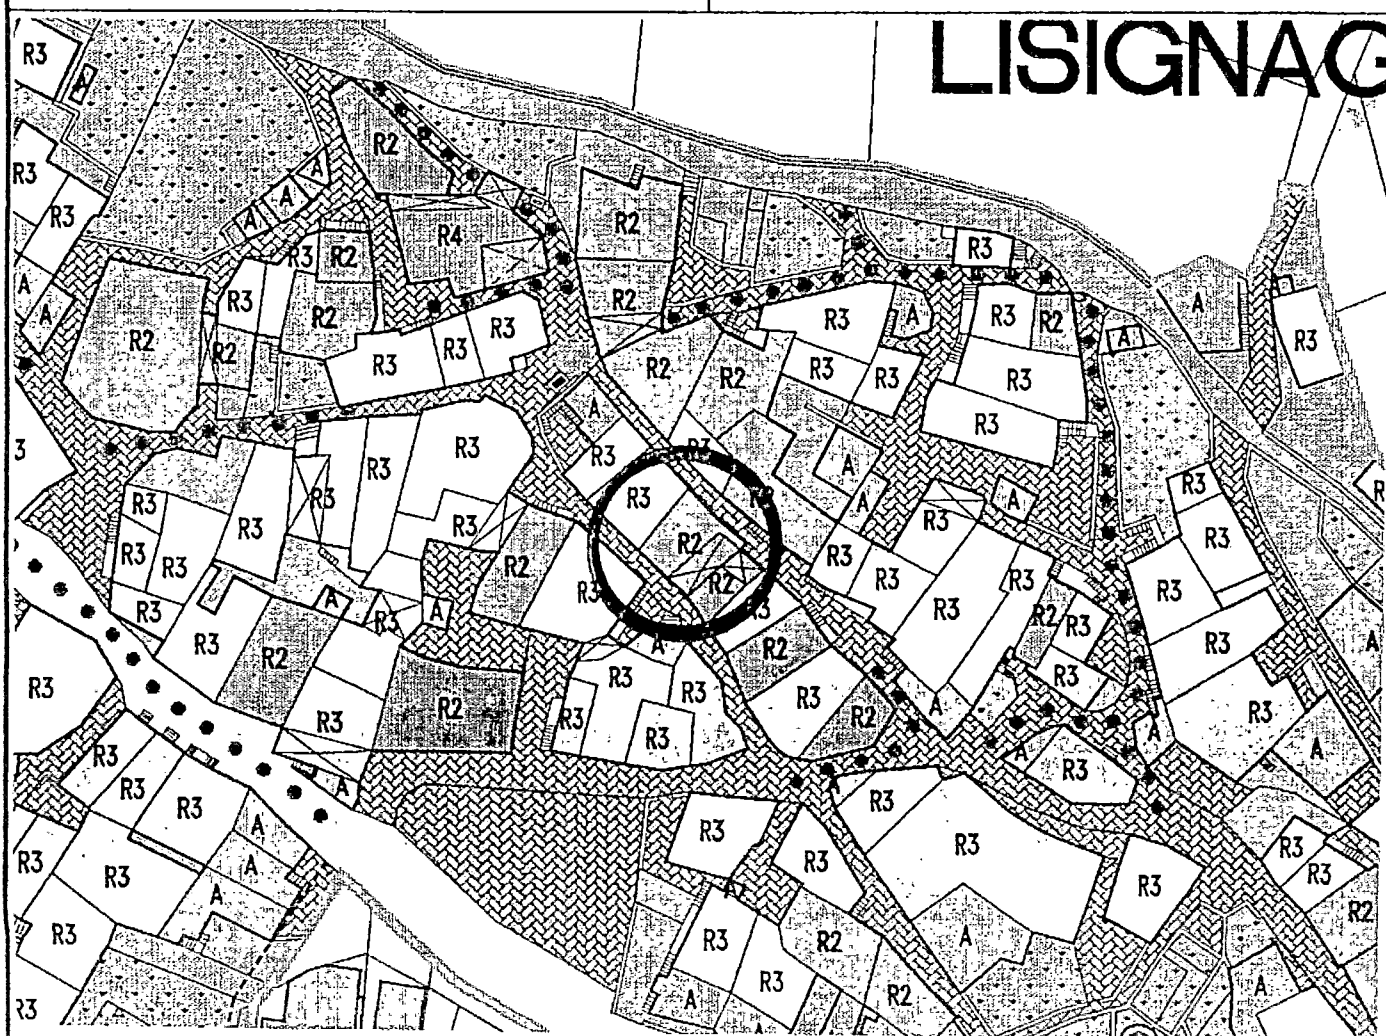

1	<b>Tipologia funzionale</b> edificio prevalentemente residenziale <input checked="" type="checkbox"/> A    malghe edificio produttivo <input type="checkbox"/> B    baite edificio speciale <input type="checkbox"/> C    ..... stalle <input type="checkbox"/> D    .....		E F G H												
2	<b>Epoca di costruzione</b> anteriore al 1860 tra il 1860 e il 1939 posteriore al 1939	<input checked="" type="checkbox"/> 8 <input type="checkbox"/> 6 <input type="checkbox"/> 4													
3	<b>Tipologia architettonica storica</b> alta definizione media definizione bassa definizione nessuna definizione	<input type="checkbox"/> 8 <input type="checkbox"/> 6 <input checked="" type="checkbox"/> 4 <input type="checkbox"/> 0													
4	<b>Permanenza dei caratteri formali tradizionali</b> volumetrici originali costruttivo complementari decorativi TOTALE	<table border="1"> <tr><td>2</td><td><input checked="" type="checkbox"/></td><td>0</td></tr> <tr><td>2</td><td><input checked="" type="checkbox"/></td><td>0</td></tr> <tr><td>2</td><td><input checked="" type="checkbox"/></td><td>0</td></tr> <tr><td>2</td><td>1</td><td><input checked="" type="checkbox"/></td></tr> </table> <input type="checkbox"/> 1 <input type="checkbox"/> 5		2	<input checked="" type="checkbox"/>	0	2	<input checked="" type="checkbox"/>	0	2	<input checked="" type="checkbox"/>	0	2	1	<input checked="" type="checkbox"/>
2	<input checked="" type="checkbox"/>	0													
2	<input checked="" type="checkbox"/>	0													
2	<input checked="" type="checkbox"/>	0													
2	1	<input checked="" type="checkbox"/>													
5	<b>Degrado</b> nullo medio elevato	<input type="checkbox"/> <input checked="" type="checkbox"/> <input type="checkbox"/>													
6	<b>Grado di utilizzo</b> utilizzato sottoutilizzato in stato di abbandono	<input type="checkbox"/> <input type="checkbox"/> <input checked="" type="checkbox"/>													
7	<b>Spazi di pertinenza</b> alta qualità media qualità bassa qualità	<input type="checkbox"/> <input type="checkbox"/> <input checked="" type="checkbox"/>													
8	<b>Vincoli legislativi</b> .....														
9	<b>Categoria di intervento prevista dal piano precedente</b> RISTRUTTURAZIONE INTERNA														
10	<b>Note:</b> Edificio residenziale con muratura in sassi a vista scuri in legno , un sottopasso, tetto in tegole e lastre di porfido.....														

## PROGETTO

11	<b>Categoria di intervento prevista</b> RISANAMENTO "A"
12	<b>Vincoli particolari</b> tipo di vincolo...../..... oggetto di vincolo...../.....
13	<b>Categoria di intervento prevista per gli spazi di pertinenza</b> .....
14	<b>Fronte di pregio</b> .....