


P.R.G. - I.S. Piano regolatore generale insediamenti storici

SCHEDA DI RILEVAZIONE DEGLI INSEDIAMENTI STORICI

NUMERO DI SCHEDA	44	FOGLIO DI MAPPA	7
COMPRESORIO	C5 VALLE DELL'ADIGE	N. DI PARTICELLA ED.	130 - 131
COMUNE AMMINISTRATIVO	LISIGNAGO	UNITA' EDILIZIA	44
COMUNE CATASTALE	LISIGNAGO	DATA RILIEVO	16/09/1995
INDIRIZZO / LOCALITA'	//	RILEVATORE	NORA VENTURINI
NUMERO DI RIFERIMENTO FOTOGRAFICO	44		

SCALA 1:1000

CARTOGRAFIA DEL P.R.G. - I.S.

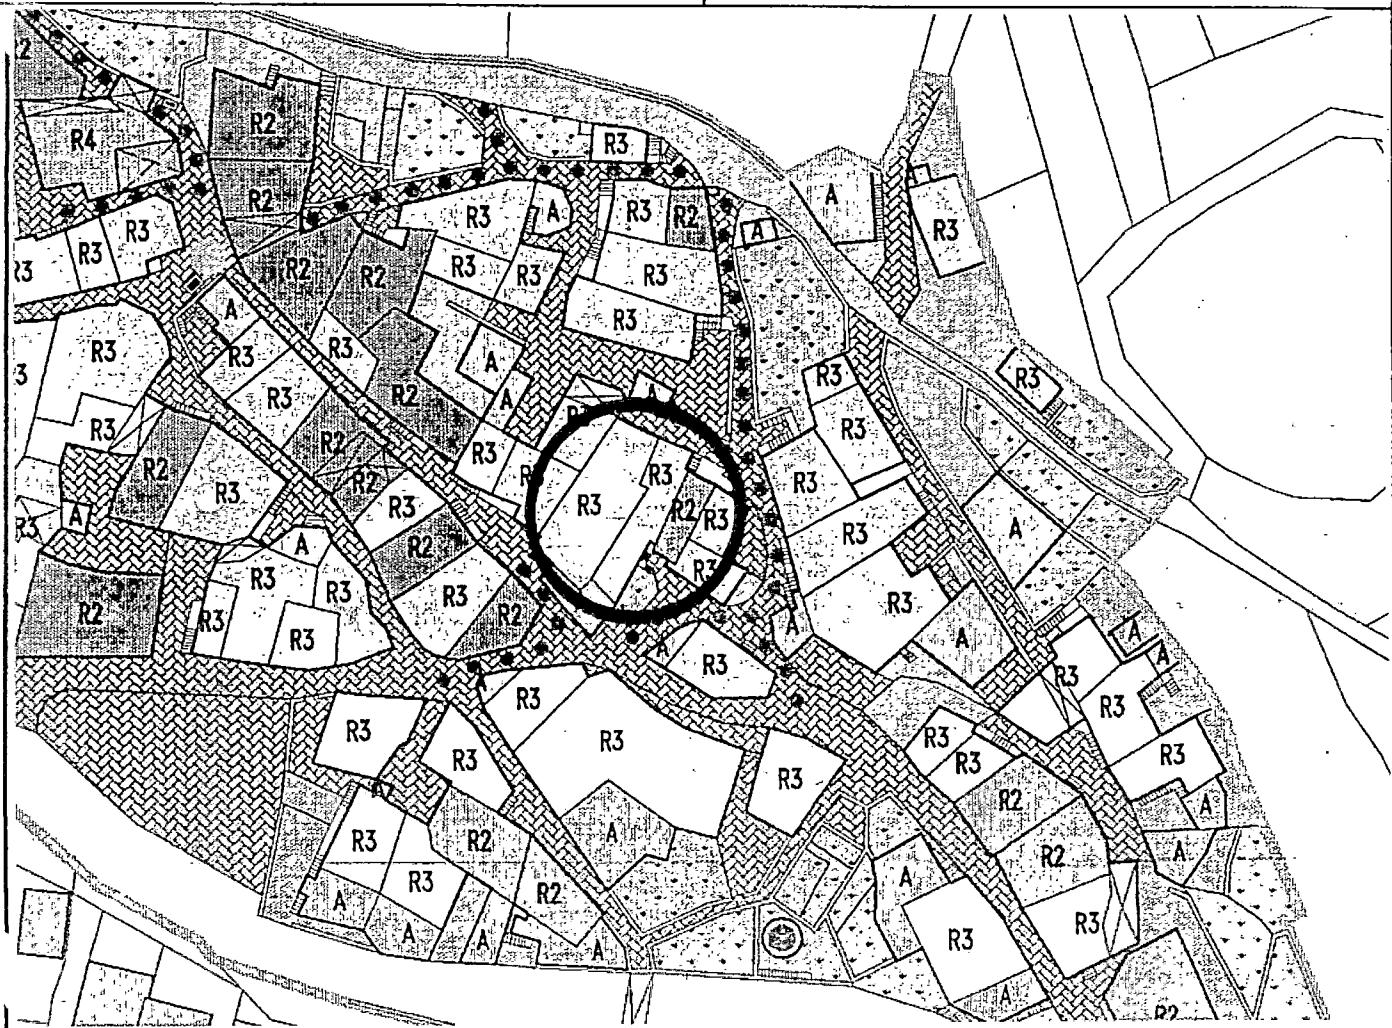

1	<b>Tipologia funzionale</b>						
	edificio prevalentemente residenziale	A	malghe	E			
	edificio produttivo	B	baite	F			
	edificio speciale	C	.....	G			
	stalle	D	.....	H			
2	<b>Epoca di costruzione</b>		anteriore al 1860				<input checked="" type="checkbox"/>
			tra il 1860 e il 1939				<input type="checkbox"/> 6
			posteriore al 1939				<input type="checkbox"/> 4
3	<b>Tipologia architettonica storica</b>		alta definizione				<input type="checkbox"/> 8
			media definizione				<input type="checkbox"/> 6
			bassa definizione				<input type="checkbox"/> 4
			nessuna definizione				<input checked="" type="checkbox"/>
4	<b>Permanenza dei caratteri formali tradizionali</b>		volumetrici originali				<input type="checkbox"/> 2 <input checked="" type="checkbox"/> 0
			costruttivo				<input type="checkbox"/> 2 <input checked="" type="checkbox"/> 0
			complementari				<input type="checkbox"/> 2 1 <input checked="" type="checkbox"/>
			decorativi				<input type="checkbox"/> 2 1 <input checked="" type="checkbox"/>
			TOTALE				<input type="checkbox"/> 1 0
5	<b>Degrado</b>		nullo				<input checked="" type="checkbox"/>
			medio				<input type="checkbox"/>
6	<b>Grado di utilizzo</b>		elevato				<input type="checkbox"/>
			utilizzato				<input checked="" type="checkbox"/>
			sottoutilizzato				<input type="checkbox"/>
7	<b>Spazi di pertinenza</b>		in stato di abbandono				<input type="checkbox"/>
			alta qualità				<input type="checkbox"/>
			media qualità				<input type="checkbox"/>
8	<b>Vincoli legislativi</b>		bassa qualità				<input checked="" type="checkbox"/>
9	<b>Categoria di intervento prevista dal piano precedente</b>		<b>RISTRUTTURAZIONE INTERNA</b>				
10	<b>Note: Edificio residenziale in parte ristrutturato con balconi in legno , tapparelle e scuri in legno alle finestre , tetto in tegole.</b>						

**PROGETTO**

11	<b>Categoria di intervento prevista</b>	<b>RISTRUTTURAZIONE 'E'</b>
12	<b>Vincoli particolari</b>	tipo di vincolo...../..... oggetto di vincolo...../.....
13	<b>Categoria di intervento prevista per gli spazi di pertinenza</b>	
14	<b>Fronte di pregio</b> .....	