


P.R.G. - I.S. Piano regolatore generale insediamenti storici

SCHEDA DI RILEVAZIONE DEGLI INSEDIAMENTI STORICI

NUMERO DI SCHEDA	17	FOGLIO DI MAPPA	7
COMPRENSORIO	C5 VALLE DELL'ADIGE	N. DI PARTICELLA ED.	84
COMUNE AMMINISTRATIVO	LISIGNAGO	UNITA' EDILIZIA	17
COMUNE CATASTALE	LISIGNAGO	DATA RILIEVO	16/09/1995
INDIRIZZO / LOCALITA'	//	RILEVATORE	NORA VENTURINI
NUMERO DI RIFERIMENTO FOTOGRAFICO	17		

SCALA 1:1000

CARTOGRAFIA DEL P.R.G. - I.S.

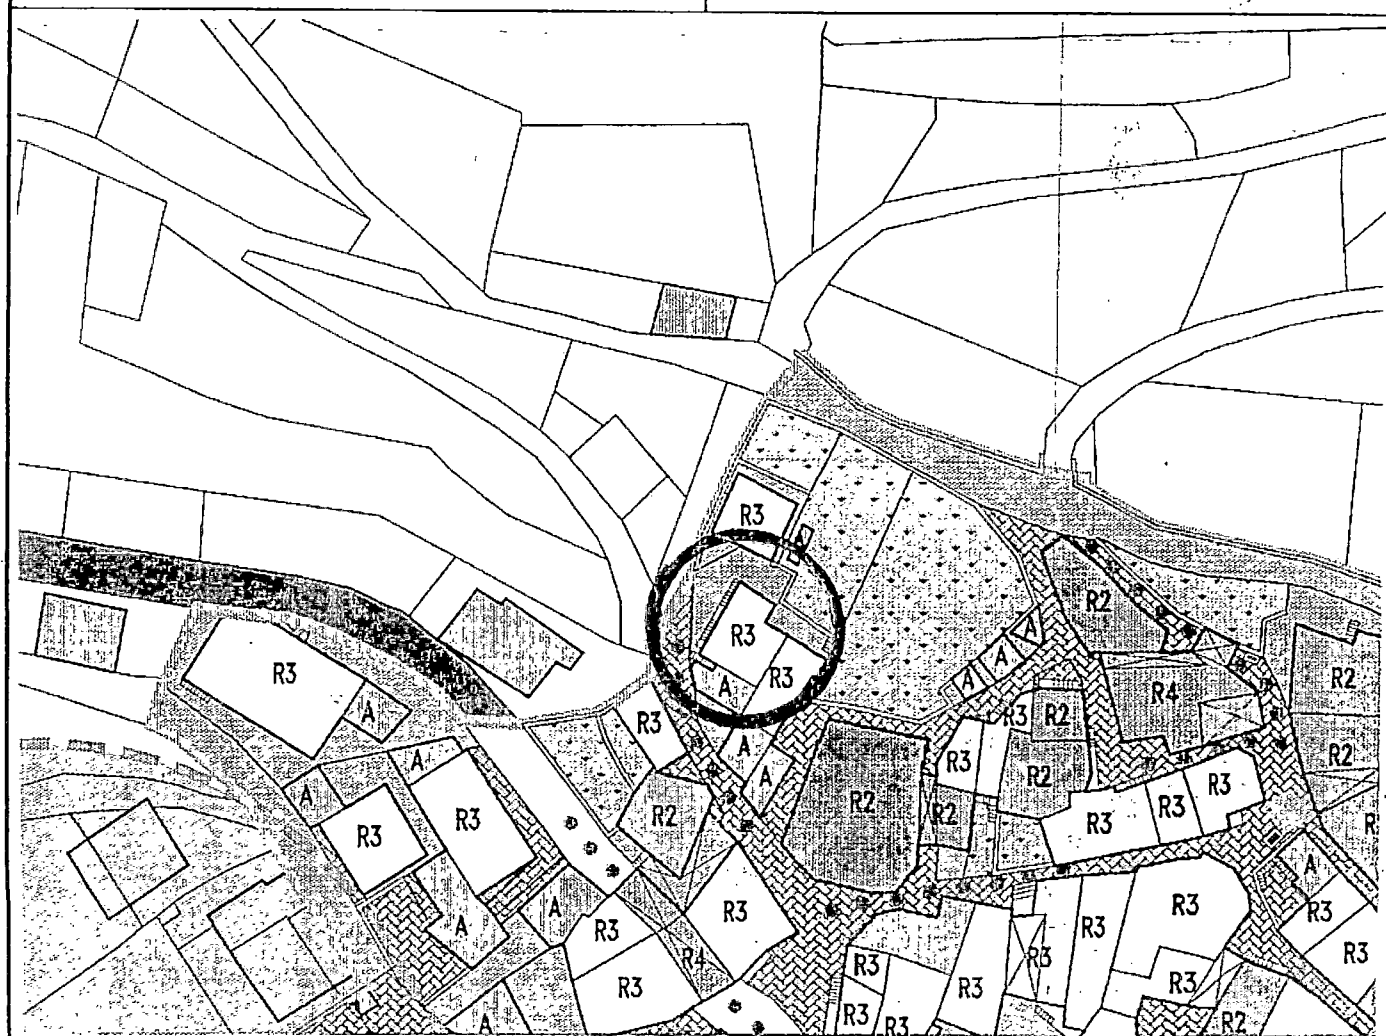

1	<b>Tipologia funzionale</b> edificio prevalentemente residenziale <input checked="" type="checkbox"/> A     malghe     E edificio produttivo     B     baite     F edificio speciale     C     .....     G stalle     D     .....     H	
2	<b>Epoca di costruzione</b> anteriore al 1860     8 tra il 1860 e il 1939 <input checked="" type="checkbox"/> 3 posteriore al 1939     4	
3	<b>Tipologia architettonica storica</b> alta definizione     8 media definizione     6 bassa definizione     4 nessuna definizione <input checked="" type="checkbox"/> 0	
4	<b>Permanenza dei caratteri formali tradizionali</b> volumetrici originali     2 <input checked="" type="checkbox"/> 0 costruttivo     2 <input checked="" type="checkbox"/> 0 complementari     2 1 <input checked="" type="checkbox"/> decorativi     2 1 <input checked="" type="checkbox"/> <b>TOTALE</b> 8	
5	<b>Degrado</b> nullo <input checked="" type="checkbox"/> X medio <input type="checkbox"/> elevato <input type="checkbox"/>	
6	<b>Grado di utilizzo</b> utilizzato <input checked="" type="checkbox"/> X sottoutilizzato <input type="checkbox"/> in stato di abbandono <input type="checkbox"/>	
7	<b>Spazi di pertinenza</b> alta qualità <input type="checkbox"/> media qualità <input type="checkbox"/> bassa qualità <input checked="" type="checkbox"/> X	
8	<b>Vincoli legislativi</b> .....	
9	<b>Categoria di intervento prevista dal piano precedente</b> RISTRUTTURAZIONE INTERNA	
10	<b>Note:</b> Edificio residenziale con intonaco liscio , scuri e cornici in legno alle finestre..... .....	

## PROGETTO

11	<b>Categoria di intervento prevista</b> RISTRUTTURAZIONE 'E'
12	<b>Vincoli particolari</b> tipo di vincolo...../..... ..... oggetto di vincolo...../..... .....
13	<b>Categoria di intervento prevista per gli spazi di pertinenza</b> .....
14	<b>Fronte di pregio</b> .....