


P.R.G. - I.S. Piano regolatore generale insediamenti storici

SCHEDA DI RILEVAZIONE DEGLI INSEDIAMENTI STORICI

NUMERO DI SCHEDA	62	FOGLIO DI MAPPA	7
COMPENSORIO	C5 VALLE DELL'ADIGE	N. DI PARTICELLA ED.	137
COMUNE AMMINISTRATIVO	LISIGNAGO	UNITA' EDILIZIA	62
COMUNE CATASTALE	LISIGNAGO	DATA RILIEVO	17/09/1995
INDIRIZZO / LOCALITA'	//	RILEVATORE	NORA VENTURINI
NUMERO DI RIFERIMENTO FOTOGRAFICO	62		

SCALA 1:1000

CARTOGRAFIA DEL P.R.G. - I.S.

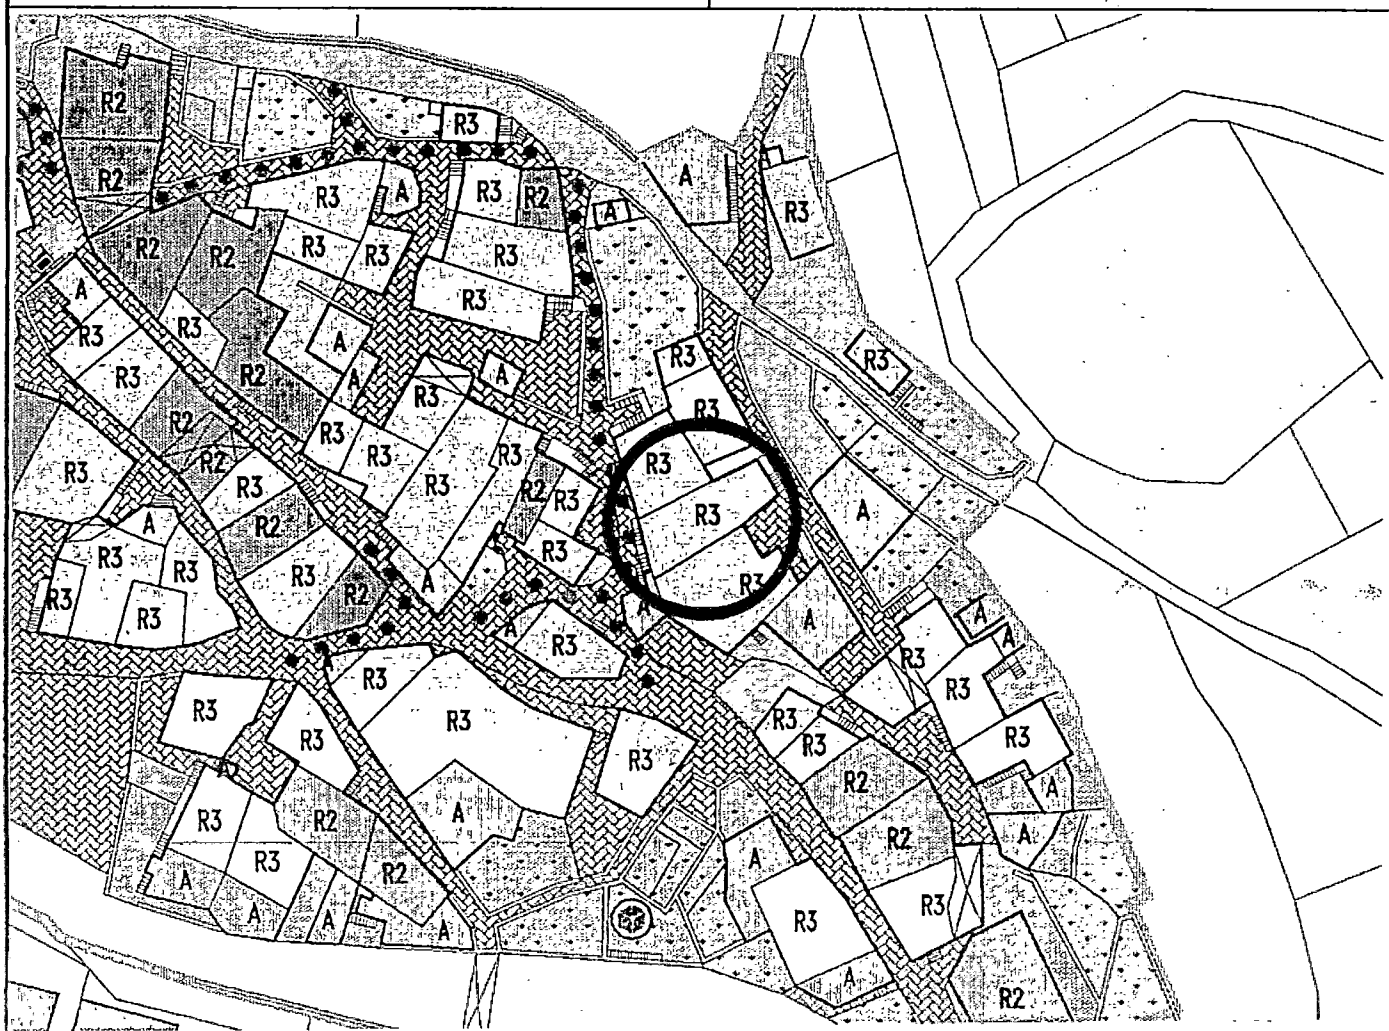

1	Tipologia funzionale edificio prevalentemente residenziale <input checked="" type="checkbox"/> malghe E edificio produttivo B baite F edificio speciale C G stalle D H															
2	Epoca di costruzione anteriore al 1860 <input checked="" type="checkbox"/> tra il 1860 e il 1939 6 posteriore al 1939 4															
3	Tipologia architettonica storica alta definizione 8 media definizione 6 bassa definizione 4 nessuna definizione <input checked="" type="checkbox"/>															
4	Permanenza dei caratteri formali tradizionali volumetrici originali <table border="1"><tr><td>2</td><td><input checked="" type="checkbox"/></td><td>0</td></tr><tr><td>2</td><td><input checked="" type="checkbox"/></td><td>0</td></tr><tr><td>2</td><td>1</td><td><input checked="" type="checkbox"/></td></tr><tr><td>2</td><td>1</td><td><input checked="" type="checkbox"/></td></tr></table> costruttivo complementari decorativi TOTALE <table border="1"><tr><td>1</td><td>0</td></tr></table>		2	<input checked="" type="checkbox"/>	0	2	<input checked="" type="checkbox"/>	0	2	1	<input checked="" type="checkbox"/>	2	1	<input checked="" type="checkbox"/>	1	0
2	<input checked="" type="checkbox"/>	0														
2	<input checked="" type="checkbox"/>	0														
2	1	<input checked="" type="checkbox"/>														
2	1	<input checked="" type="checkbox"/>														
1	0															
5	Degrado nullo <input checked="" type="checkbox"/> medio elevato															
6	Grado di utilizzo utilizzato <input checked="" type="checkbox"/> sottoutilizzato in stato di abbandono															
7	Spazi di pertinenza alta qualità media qualità bassa qualità <input checked="" type="checkbox"/>															
8	Vincoli legislativi															
9	Categoria di intervento prevista dal piano precedente RISTRUTTURAZIONE INTERNA															
10	Note: Edificio residenziale completamente ristrutturato con tetto in tegole scuri alle finestre e un balcone in legno.....															

PROGETTO

11	Categoria di intervento prevista RISTRUTTURAZIONE ^A E ^B	
12	Vincoli particolari tipo di vincolo...../..... oggetto di vincolo...../.....	
13	Categoria di intervento prevista per gli spazi di pertinenza	
14	Fronte di pregio	