

P.R.G. - I.S. Piano regolatore generale insediamenti storici


SCHEDA DI RILEVAZIONE DEGLI INSEDIAMENTI STORICI



NUMERO DI SCHEDA	8	FOGLIO DI MAPPA	7
COMPRESORIO	C5 VALLE DELL'ADIGE	N. DI PARTICELLA ED.	3 - 2/1
COMUNE AMMINISTRATIVO	LISIGNAGO	UNITA' EDILIZIA	8
COMUNE CATASTALE	LISIGNAGO	DATA RILIEVO	16/09/1995
INDIRIZZO / LOCALITA'	//	RILEVATORE	NORA VENTURINI
NUMERO DI RIFERIMENTO FOTOGRAFICO	8		

SCALA 1:1000

CARTOGRAFIA DEL P.R.G. - I.S.

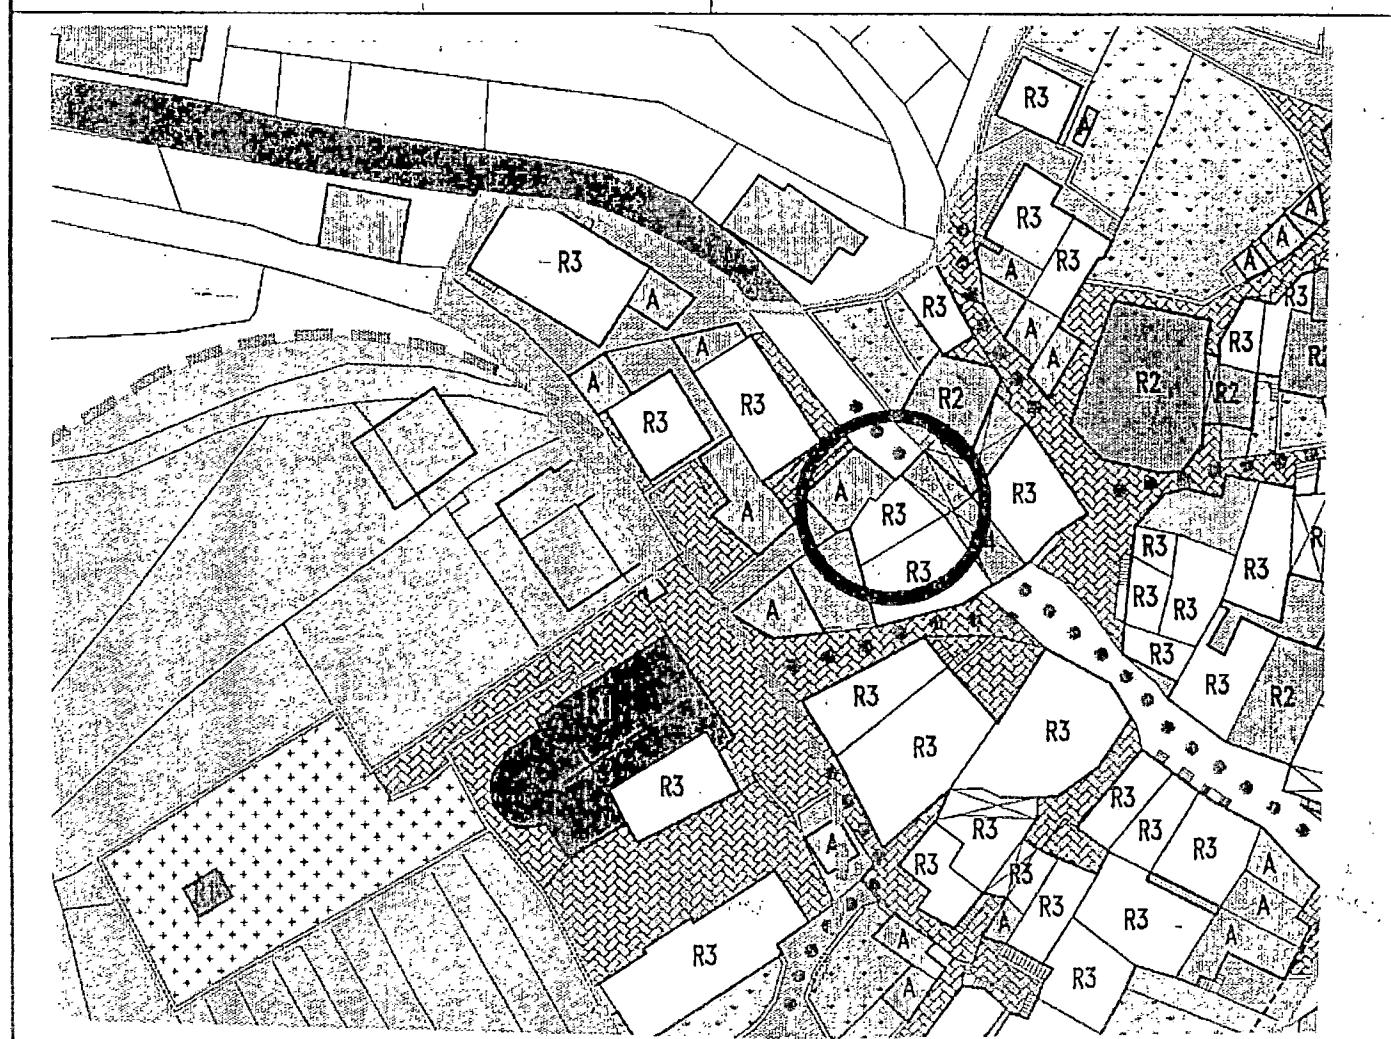

1	<b>Tipologia funzionale</b> edificio prevalentemente residenziale edificio produttivo edificio speciale stalle	<input checked="" type="checkbox"/> malghe <input type="checkbox"/> baite <input type="checkbox"/> ..... <input type="checkbox"/> .....	E F G H
2	<b>Epoca di costruzione</b>	anteriore al 1860 tra il 1860 e il 1939 posteriore al 1939	<input checked="" type="checkbox"/> <input type="checkbox"/> 6 <input type="checkbox"/> 4
3	<b>Tipologia architettonica storica</b>	alta definizione media definizione bassa definizione nessuna definizione	<input type="checkbox"/> 8 <input type="checkbox"/> 6 <input type="checkbox"/> 4 <input checked="" type="checkbox"/>
4	<b>Permanenza dei caratteri formali tradizionali</b>	volumetrici originali costruttivo complementari decorativi	<input checked="" type="checkbox"/> 0 <input checked="" type="checkbox"/> 0 <input type="checkbox"/> 1 <input checked="" type="checkbox"/> <input type="checkbox"/> 1 <input checked="" type="checkbox"/>
		TOTALE	<b>1 0</b>
5	<b>Degrado</b>	nullo medio elevato	<input checked="" type="checkbox"/> <input type="checkbox"/> <input type="checkbox"/>
6	<b>Grado di utilizzo</b>	utilizzato sottoutilizzato in stato di abbandono	<input checked="" type="checkbox"/> <input type="checkbox"/> <input type="checkbox"/>
7	<b>Spazi di pertinenza</b>	alta qualità media qualità bassa qualità	<input type="checkbox"/> <input type="checkbox"/> <input checked="" type="checkbox"/>
8	<b>Vincoli legislativi</b> .....		
9	<b>Categoria di intervento prevista dal piano precedente</b>	<b>RISTRUTTURAZIONE INTERNA</b>	
10	<b>Note: Edificio residenziale ristrutturato con un sottopasso , scuri e cornici in legno alle finestre.</b> .....		

**PROGETTO**

11	<b>Categoria di intervento prevista</b>	<b>RISTRUTTURAZIONE "A"</b>
12	<b>Vincoli particolari</b>	tipo di vincolo...../..... oggetto di vincolo...../.....
13	<b>Categoria di intervento prevista per gli spazi di pertinenza</b>	
14	<b>Fronte di pregio</b>	