


P.R.G. - I.S. Piano regolatore generale insediamenti storici

SCHEDA DI RILEVAZIONE DEGLI INSEDIAMENTI STORICI

NUMERO DI SCHEDA	165	FOGLIO DI MAPPA	7
COMPENSORIO	C5 VALLE DELL'ADIGE	N. DI PARTICELLA ED.	675/1
COMUNE AMMINISTRATIVO	LISIGNAGO	UNITA' EDILIZIA	165
COMUNE CATASTALE	LISIGNAGO	DATA RILIEVO	2/97
INDIRIZZO / LOCALITA'	//	RILEVATORE	UFFICIO
NUMERO DI RIFERIMENTO FOTOGRAFICO	169		

SCALA 1:1000

CARTOGRAFIA DEL P.R.G. - I.S.

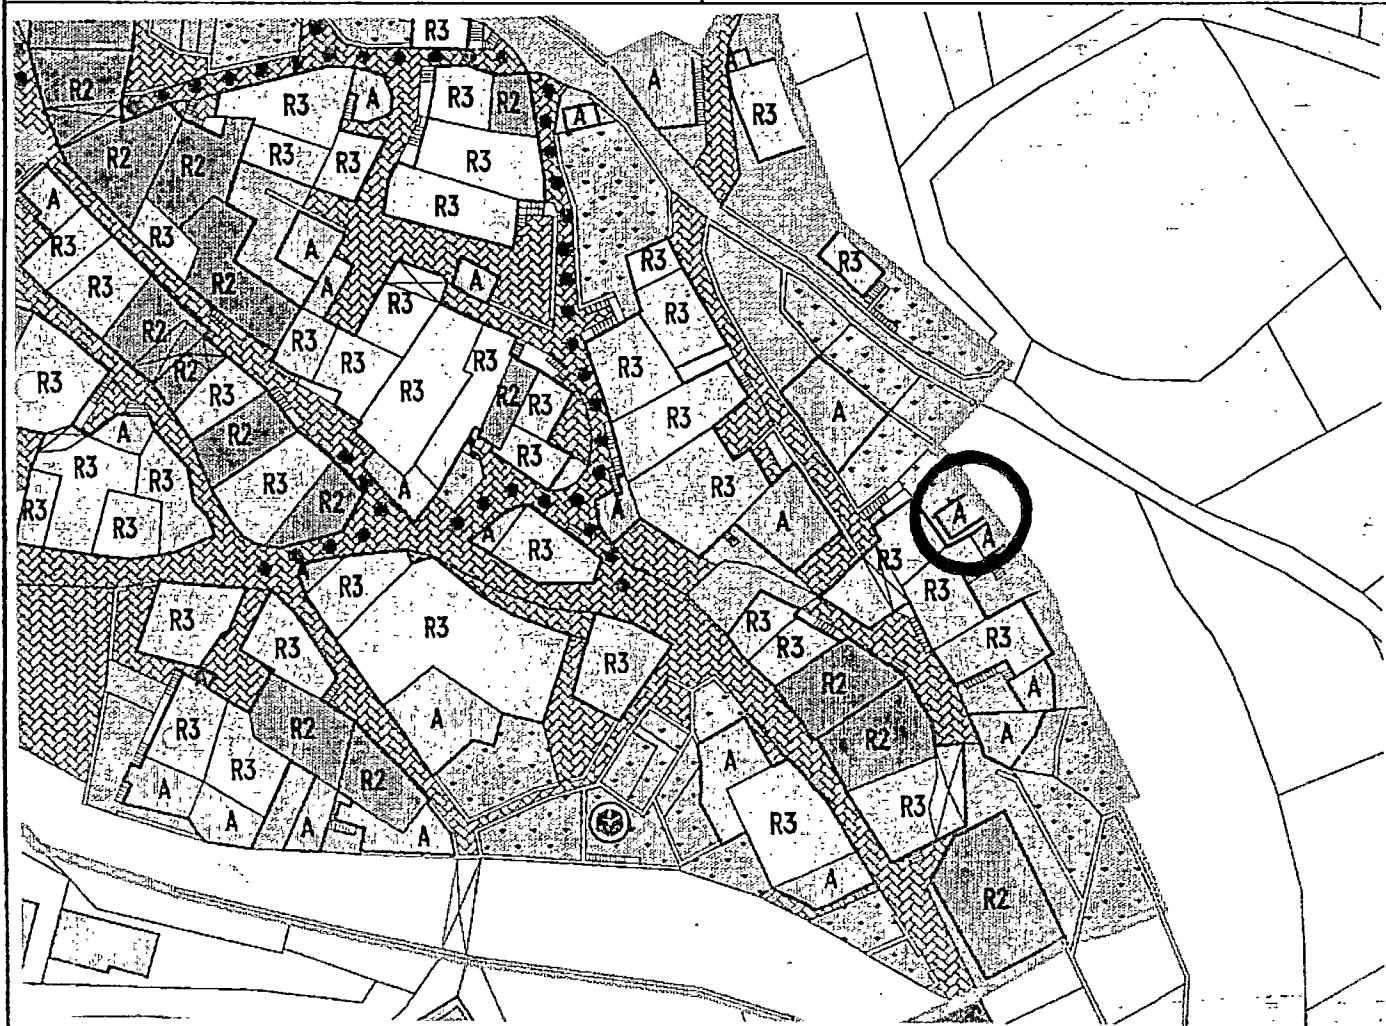

1	<b>Tipologia funzionale</b> edificio prevalentemente residenziale      A      malghe      E edificio produttivo      B      baite      F edificio speciale      C      deposito..... <input checked="" type="checkbox"/> G stalle      D      .....      H		
2	<b>Epoca di costruzione</b> anteriore al 1860      8 tra il 1860 e il 1939      6 posteriore al 1939      4		
3	<b>Tipologia architettonica storica</b> alta definizione      8 media definizione      6 bassa definizione      4 nessuna definizione      0		
4	<b>Permanenza dei caratteri formali tradizionali</b> volumetrici originali      2 1 0 costruttivo      2 1 0 complementari      2 1 0 decorativi      2 1 0 TOTALE      /		
5	<b>Degrado</b> nullo <input checked="" type="checkbox"/> medio <input type="checkbox"/> elevato <input type="checkbox"/>		
6	<b>Grado di utilizzo</b> utilizzato <input checked="" type="checkbox"/> sottoutilizzato <input type="checkbox"/> in stato di abbandono <input type="checkbox"/>		
7	<b>Spazi di pertinenza</b> alta qualità <input type="checkbox"/> media qualità <input type="checkbox"/> bassa qualità <input checked="" type="checkbox"/>		
8	<b>Vincoli legislativi</b> .....		
9	<b>Categoria di intervento prevista dal piano precedente</b>		
10	<b>Note:</b> Volume accessorio vicino all' U.E. n° 82..... ..... .....		

## PROGETTO

11	<b>Categoria di intervento prevista</b> <b>VOLUME ACCESSORIO</b>
12	<b>Vincoli particolari</b> tipo di vincolo...../ oggetto di vincolo...../
13	<b>Categoria di intervento prevista per gli spazi di pertinenza</b> .....
14	<b>Fronte di pregio</b> .....