


P.R.G. - I.S. Piano regolatore generale insediamenti storici

SCHEDA DI RILEVAZIONE DEGLI INSEDIAMENTI STORICI

NUMERO DI SCHEDA	127	FOGLIO DI MAPPA	7
COMPRESORIO	C5 VALLE DELL'ADIGE	N. DI PARTICELLA ED.	31
COMUNE AMMINISTRATIVO	LISIGNAGO	UNITA' EDILIZIA	127
COMUNE CATASTALE	LISIGNAGO	DATA RILIEVO	18/09/1995
INDIRIZZO / LOCALITA'	//	RILEVATORE	NORA VENTURINI
NUMERO DI RIFERIMENTO FOTOGRAFICO	127		

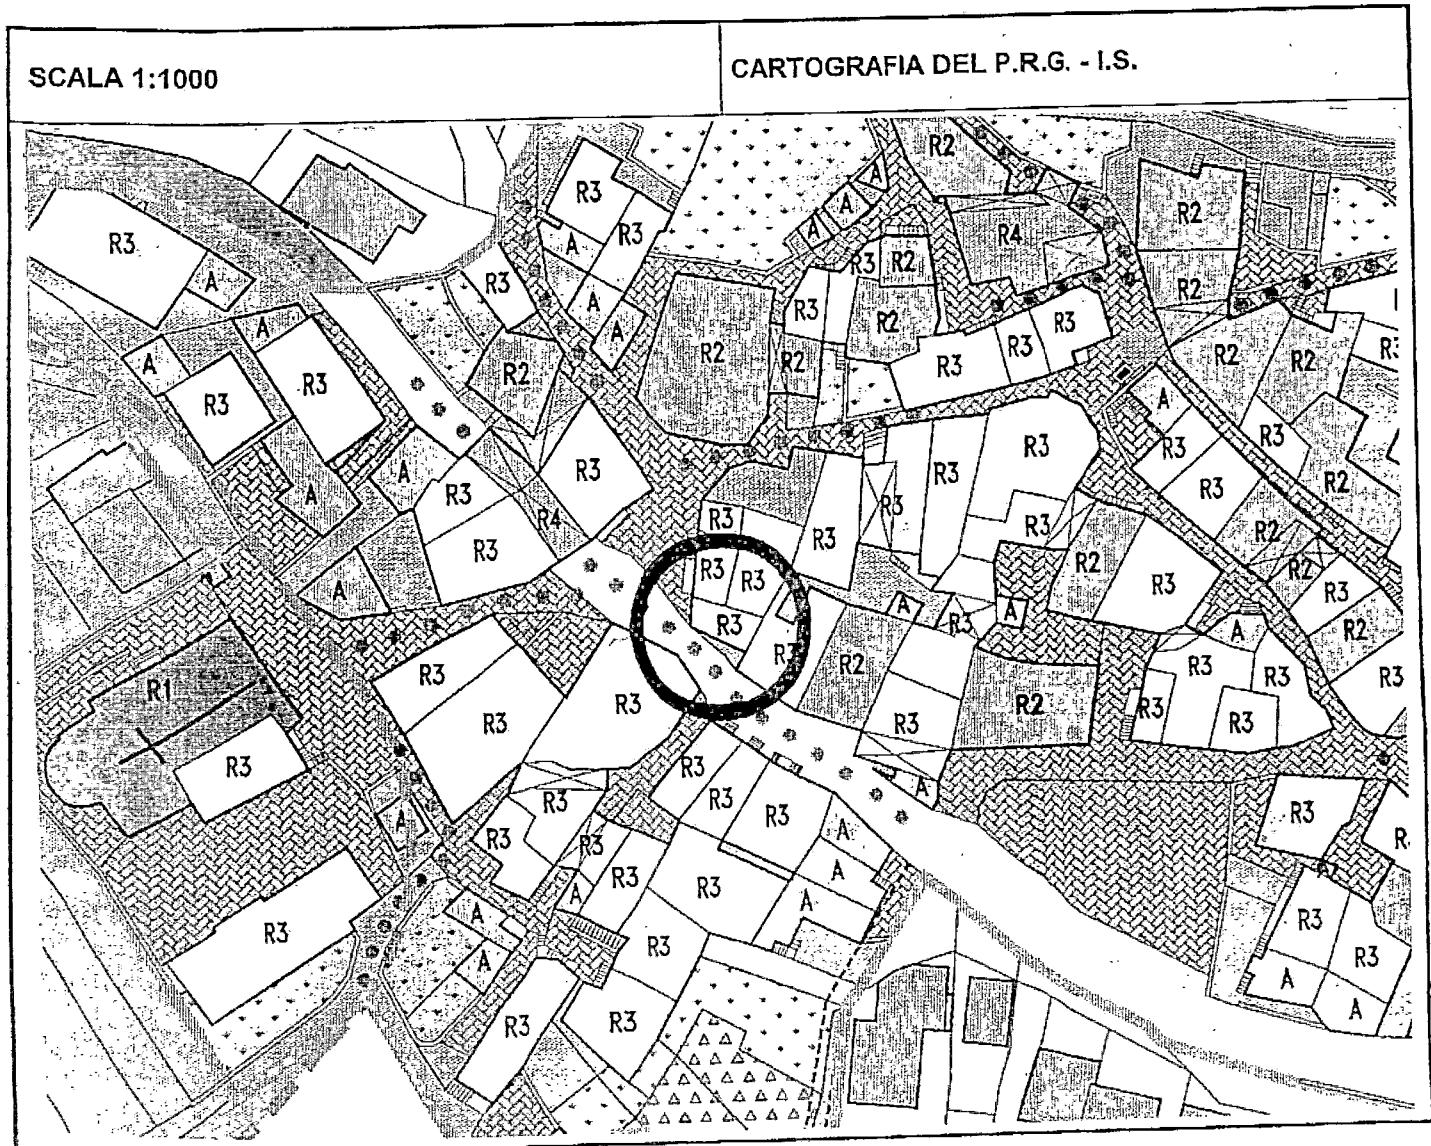

1	Tipologia funzionale					
	edificio prevalentemente residenziale	<input checked="" type="checkbox"/>	malghe	E		
	edificio produttivo	<input type="checkbox"/>	baite	F		
	edificio speciale	<input type="checkbox"/>	G		
	stalle	<input type="checkbox"/>	H		
2	Epoca di costruzione		anteriore al 1860			
			tra il 1860 e il 1939	<input checked="" type="checkbox"/>	6	
			posteriore al 1939	<input type="checkbox"/>	4	
3	Tipologia architettonica storica		alta definizione		8	
			media definizione		6	
			bassa definizione		4	
			nessuna definizione		<input checked="" type="checkbox"/>	
4	Permanenza dei caratteri formali tradizionali		volumetrici originali		2	<input checked="" type="checkbox"/>
			costruttivo		2	<input checked="" type="checkbox"/>
			complementari		2	<input checked="" type="checkbox"/>
			decorativi		2	<input type="checkbox"/>
				TOTALE		1 1
5	Degrado		nullo			
			medio			<input checked="" type="checkbox"/>
			elevato			<input type="checkbox"/>
6	Grado di utilizzo		utilizzato			
			sottoutilizzato			<input type="checkbox"/>
			in stato di abbandono			<input checked="" type="checkbox"/>
7	Spazi di pertinenza		alta qualità			
			media qualità			<input type="checkbox"/>
			bassa qualità			<input checked="" type="checkbox"/>
8	Vincoli legislativi					
9	Categoria di intervento prevista dal piano precedente RISTRUTTURAZIONE INTERNA					
10	Note: Edificio residenziale con intonaco liscio , scuri e cornici in legno alle finestre.....					

PROGETTO

11	Categoria di intervento prevista	RISTRUTTURAZIONE
12	Vincoli particolari	tipo di vincolo...../..... oggetto di vincolo...../.....
13	Categoria di intervento prevista per gli spazi di pertinenza	
14	Fronte di pregio	