


P.R.G. - I.S. Piano regolatore generale insediamenti storici

SCHEDA DI RILEVAZIONE DEGLI INSEDIAMENTI STORICI

NUMERO DI SCHEDA	172	FOGLIO DI MAPPA	5
COMPENSORIO	C5 VALLE DELL'ADIGE	N. DI PARTICELLA ED.	
COMUNE AMMINISTRATIVO	LISIGNAGO	UNITA' EDILIZIA	MANUFATTO
COMUNE CATASTALE	LISIGNAGO	DATA RILIEVO	18/09/1995
INDIRIZZO / LOCALITA'	LONGOI	RILEVATORE	NORA VENTURINI
NUMERO DI RIFERIMENTO FOTOGRAFICO	165		

SCALA 1:1000

CARTOGRAFIA DEL P.R.G. - I.S.

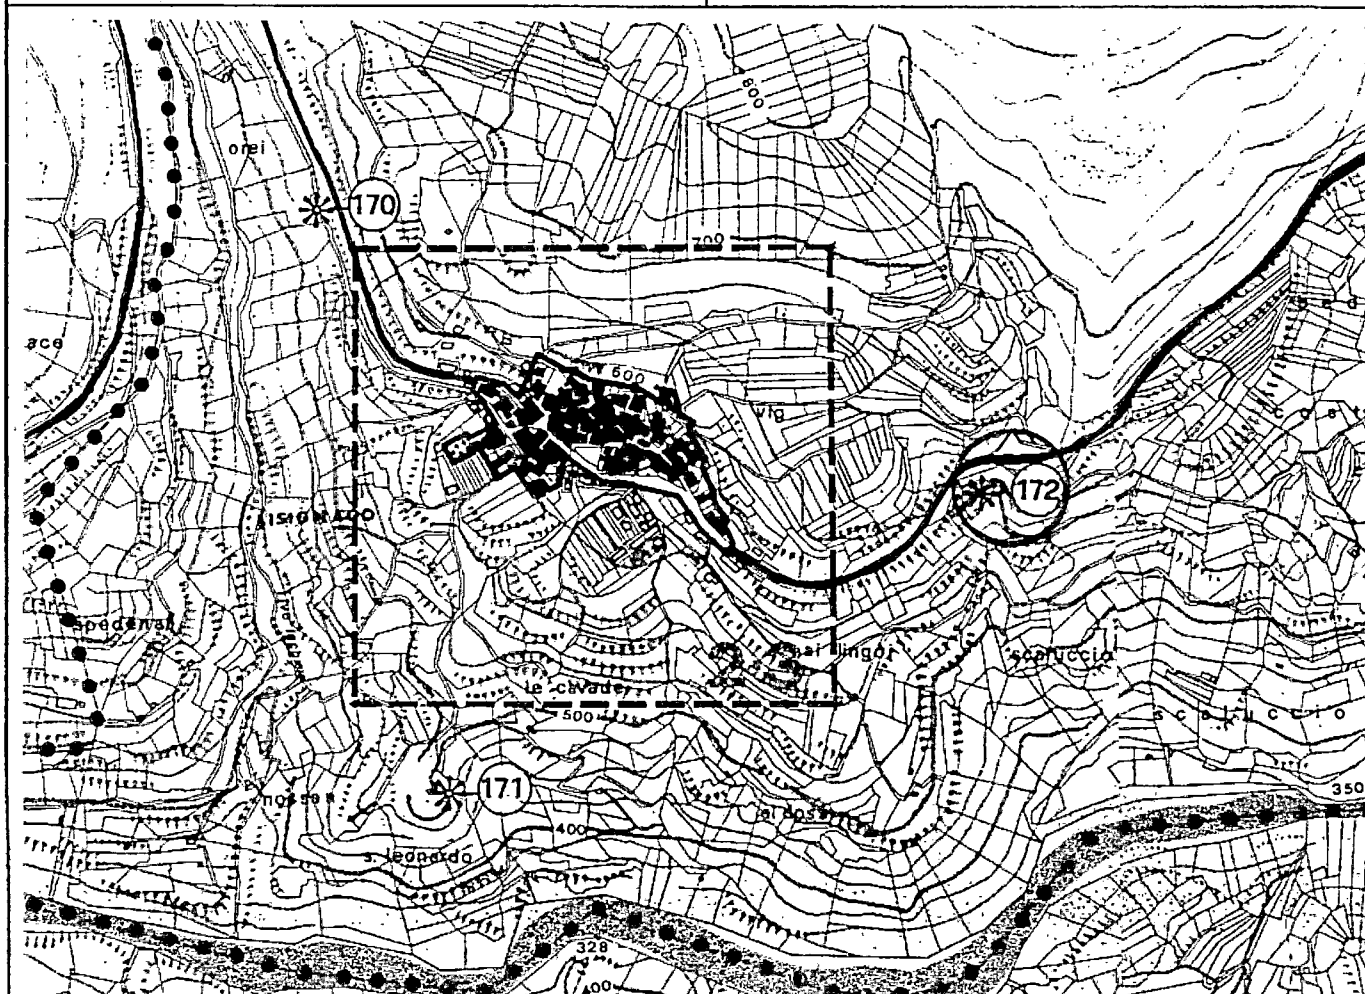

1	<b>Tipologia funzionale</b> edificio prevalentemente residenziale      A      malghe      E edificio produttivo      B      baite      F edificio speciale      C      cappella..... G stalle      D      ..... H														
2	<b>Epoca di costruzione</b> anteriore al 1860 tra il 1860 e il 1939 posteriore al 1939		<div>8</div> <div>6</div> <div>4</div>												
3	<b>Tipologia architettonica storica</b> alta definizione media definizione bassa definizione nessuna definizione		<div>8</div> <div>6</div> <div>4</div> <div>0</div>												
4	<b>Permanenza dei caratteri formali tradizionali</b> volumetrici originali costruttivo complementari decorativi TOTALE		<table border="1"> <tr><td>2</td><td>1</td><td>0</td></tr> <tr><td>2</td><td>1</td><td>0</td></tr> <tr><td>2</td><td>1</td><td>0</td></tr> <tr><td>2</td><td>1</td><td>0</td></tr> </table> <div></div>	2	1	0	2	1	0	2	1	0	2	1	0
2	1	0													
2	1	0													
2	1	0													
2	1	0													
5	<b>Degrado</b> nullo medio elevato		<div>X</div> <div></div> <div></div>												
6	<b>Grado di utilizzo</b> utilizzato sottoutilizzato in stato di abbandono		<div>X</div> <div></div> <div></div>												
7	<b>Spazi di pertinenza</b> alta qualità media qualità bassa qualità		<div></div> <div></div> <div>X</div>												
8	<b>Vincoli legislativi</b> .....														
9	<b>Categoria di intervento prevista dal piano precedente</b> MANUFATTO														
10	<b>Note:</b> Cappella votiva restaurata con intonaco liscio..... ..... .....														

## PROGETTO

11	<b>Categoria di intervento prevista</b> MANUFATTO	
12	<b>Vincoli particolari</b> tipo di vincolo...../..... oggetto di vincolo...../.....	
13	<b>Categoria di intervento prevista per gli spazi di pertinenza</b> .....	
14	<b>Fronte di pregio</b> .....	