


Piano regolatore generale insediamenti storici

SCHEDA DI RILEVAZIONE DEGLI INSEDIAMENTI STORICI

| | | | |
|-----------------------------------|----------------------------|----------------------|-----------------------|
| NUMERO DI SCHEDA | 368 | FOGLIO DI MAPPA | 4 |
| COMPRENSORIO | C5 VALLE DELL'ADIGE | N. DI PARTICELLA ED. | 373 |
| COMUNE AMMINISTRATIVO | CEMBRA | UNITA' EDILIZIA | 368 |
| COMUNE CATASTALE | CEMBRA | DATA RILIEVO | 15.10.1995 |
| INDIRIZZO / LOCALITA' | CEMBRA | RILEVATORE | NORA VENTURINI |
| NUMERO DI RIFERIMENTO FOTOGRAFICO | A 368 | | |

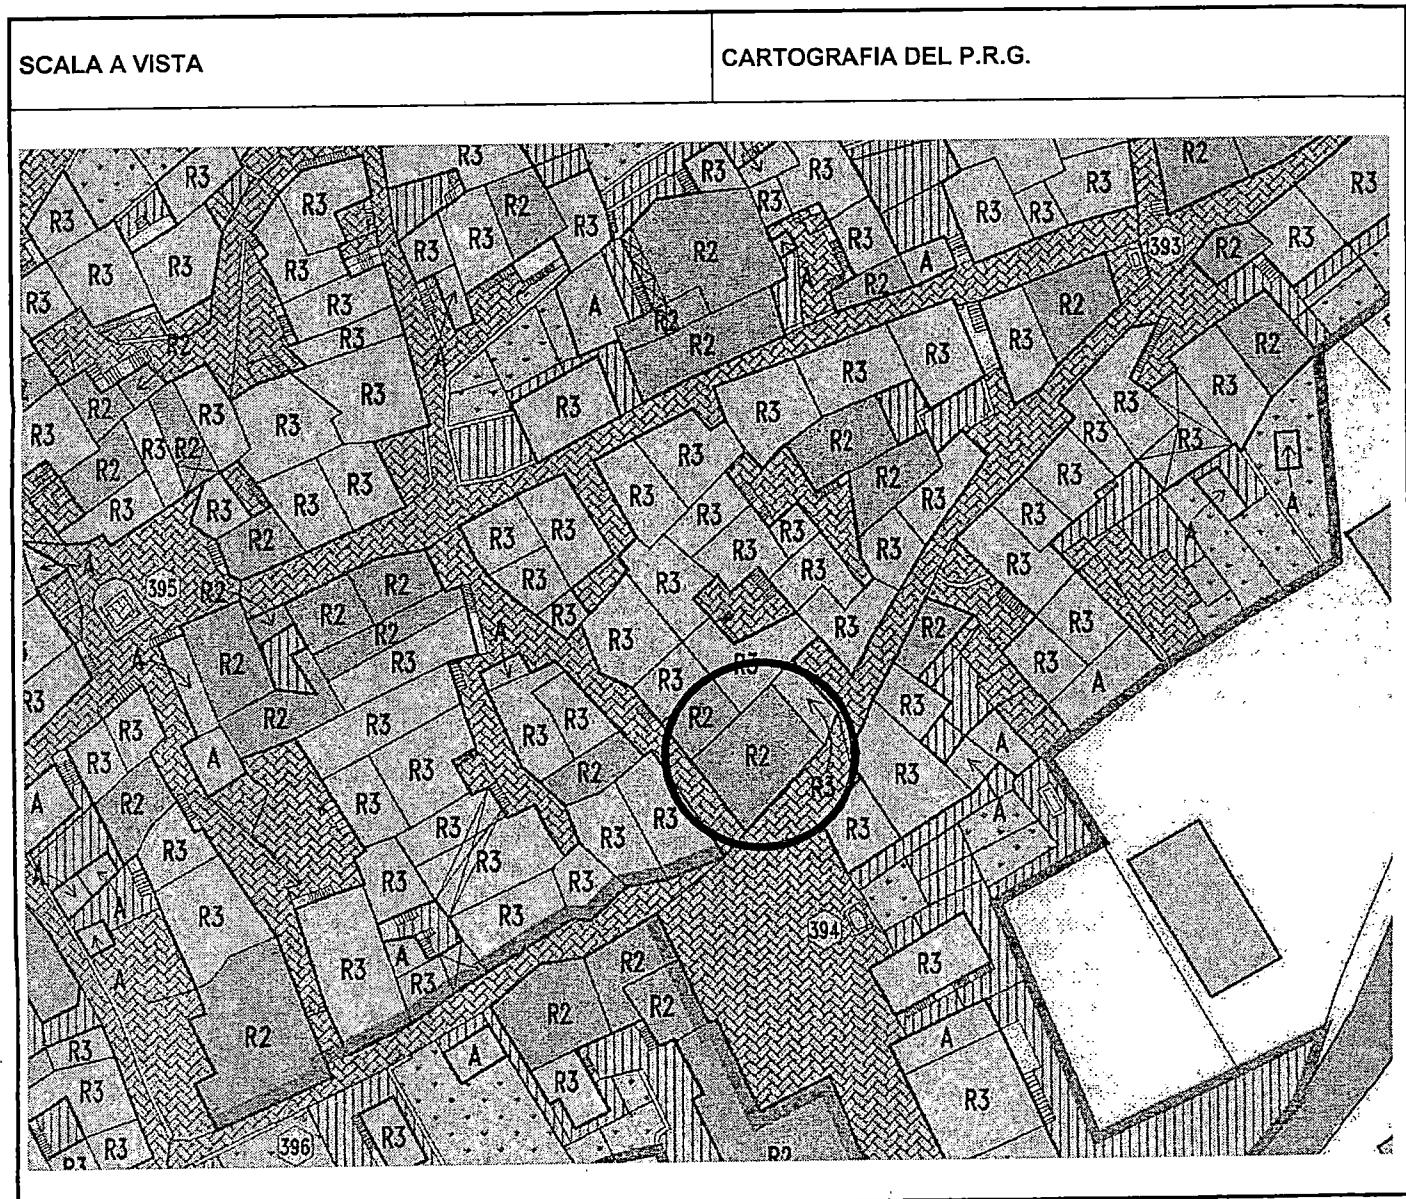

| | | | | | |
|-----------|--|---|-----------------------|---|---|
| 1 | Tipologia funzionale | | | | |
| | edificio prevalentemente residenziale | X | malghe | E | |
| | edificio produttivo | B | baite | F | |
| | edificio speciale | C | | G | |
| | stalle | D | | H | |
| 2 | Epoca di costruzione | | | | |
| | | | anteriore al 1860 | | X |
| | | | tra il 1860 e il 1939 | 6 | |
| | | | posteriore al 1939 | 4 | |
| 3 | Tipologia architettonica storica | | | | |
| | | | alta definizione | 8 | |
| | | | media definizione | 6 | |
| | | | bassa definizione | X | |
| | | | nessuna definizione | 0 | |
| 4 | Permanenza dei caratteri formali tradizionali | | | | |
| | | | volumetrici originali | X | 1 |
| | | | costruttivo | 2 | 1 |
| | | | complementari | 2 | 1 |
| | | | decorativi | 2 | X |
| | | | TOTALE | 1 | 5 |
| 5 | Degrado | | | | |
| | | | nullo | X | |
| | | | medio | | |
| | | | elevato | | |
| 6 | Grado di utilizzo | | | | |
| | | | utilizzato | X | |
| | | | sottoutilizzato | | |
| | | | in stato di abbandono | | |
| 7 | Spazi di pertinenza | | | | |
| | | | alta qualità | | |
| | | | media qualità | | |
| | | | bassa qualità | X | |
| 8 | Vincoli legislativi | | | | |
| 9 | Categoria di intervento prevista dal piano precedente RISTRUTTURAZIONE INTERNA | | | | |
| 10 | note : edificio residenziale con intonaco grezzo, scuri in legno alle finestre, marcapiani. | | | | |

PROGETTO

| | | |
|-----------|---|---------------------------------|
| 11 | Categoria di intervento prevista | RISANAMENTO |
| 12 | Vincoli particolari | tipo di vincolo..... / |
| | | oggetto di vincolo..... / |
| 13 | Categoria di intervento prevista per gli spazi di pertinenza | |
| 14 | Fronte di pregio | |