


Piano regolatore generale insediamenti storici

SCHEDA DI RILEVAZIONE DEGLI INSEDIAMENTI STORICI

NUMERO DI SCHEDA	445	FOGLIO DI MAPPA	10
COMPRENSORIO	C5 VALLE DELL'ADIGE	N. DI PARTICELLA ED.	629/3
COMUNE AMMINISTRATIVO	CEMBRA	UNITA' EDILIZIA	48
COMUNE CATASTALE	CEMBRA	DATA RILIEVO	17.10.1995
INDIRIZZO / LOCALITA'	FADANA	RILEVATORE	NORA VENTURINI
NUMERO DI RIFERIMENTO FOTOGRAFICO	B 48		

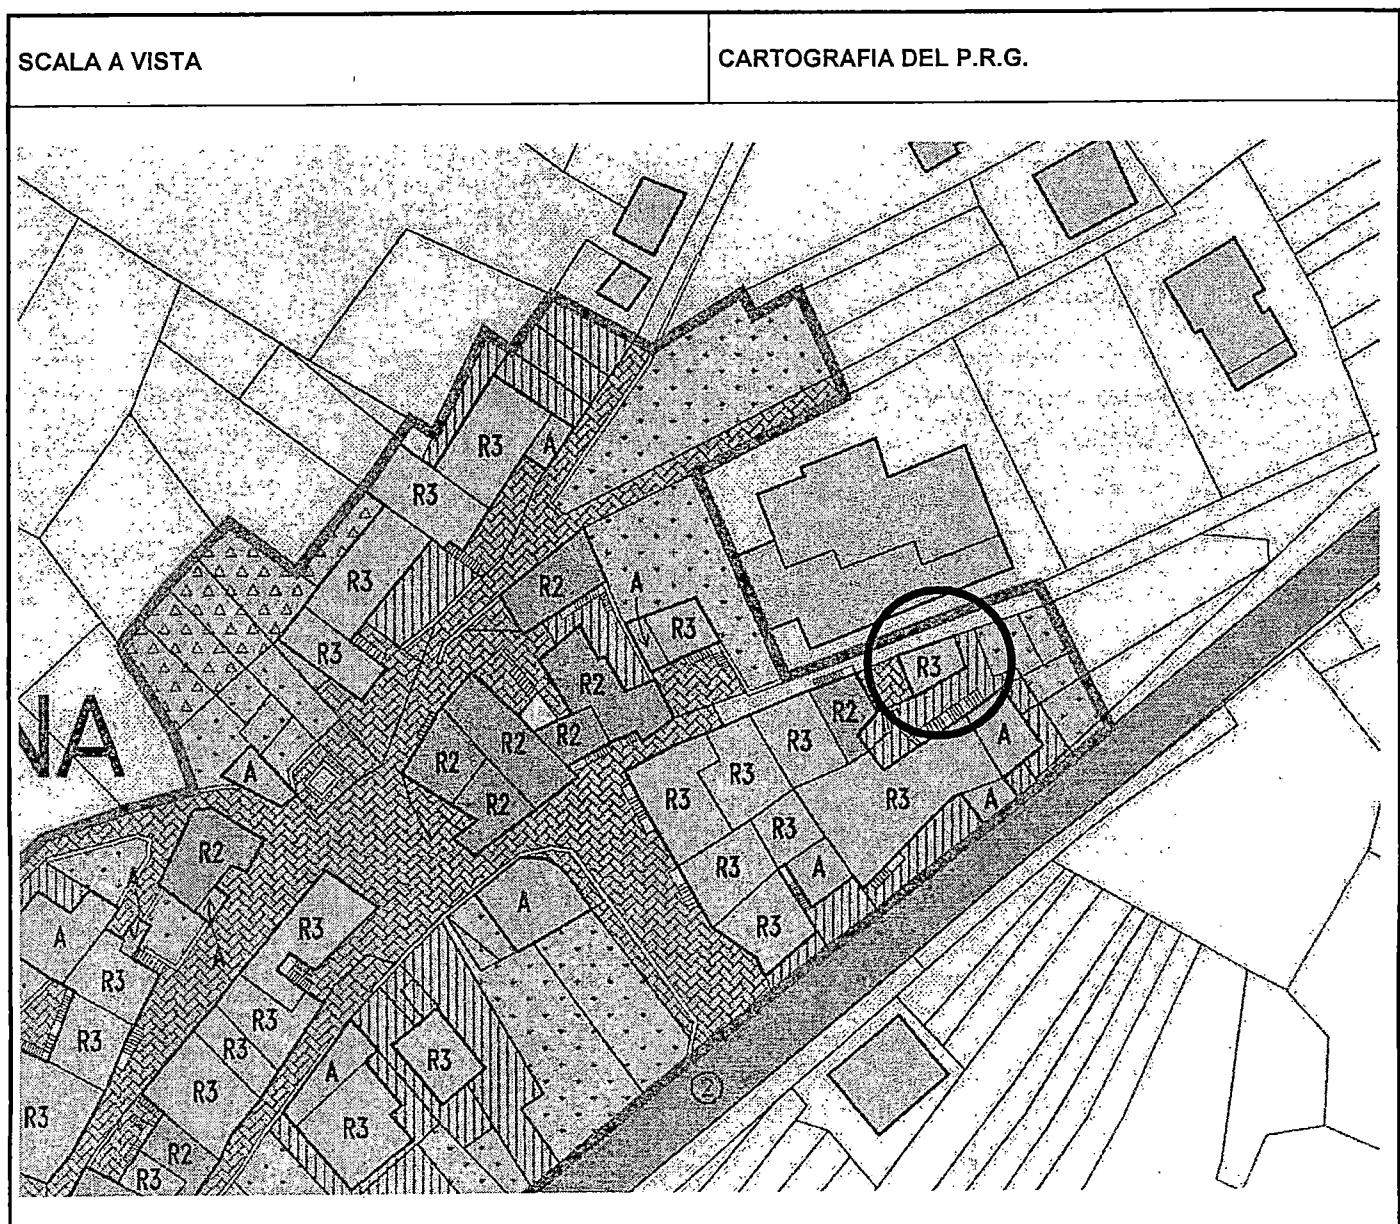

1	Tipologia funzionale															
	edificio prevalentemente residenziale	X	malghe	E												
	edificio produttivo	B	baite	F												
	edificio speciale	C	G												
	stalle	D	H												
2	Epoca di costruzione		anteriore al 1860 tra il 1860 e il 1939 posteriore al 1939	<input checked="" type="checkbox"/> 6 <input type="checkbox"/> 4												
3	Tipologia architettonica storica		alta definizione media definizione bassa definizione nessuna definizione	<input checked="" type="checkbox"/> 8 <input checked="" type="checkbox"/> 6 <input checked="" type="checkbox"/> X <input type="checkbox"/> 0												
4	Permanenza dei caratteri formali tradizionali		volumetrici originali costruttivo complementari decorativi	<table border="1"><tr><td>2</td><td>X</td><td>0</td></tr><tr><td>2</td><td>1</td><td>X</td></tr><tr><td>2</td><td>1</td><td>X</td></tr><tr><td>2</td><td>1</td><td>X</td></tr></table>	2	X	0	2	1	X	2	1	X	2	1	X
2	X	0														
2	1	X														
2	1	X														
2	1	X														
			TOTALE	<table border="1"><tr><td>1</td><td>3</td></tr></table>	1	3										
1	3															
5	Degrado		nullo medio elevato	<input checked="" type="checkbox"/> <input type="checkbox"/> <input type="checkbox"/>												
6	Grado di utilizzo		utilizzato sottoutilizzato in stato di abbandono	<input checked="" type="checkbox"/> <input type="checkbox"/> <input type="checkbox"/>												
7	Spazi di pertinenza		alta qualità media qualità bassa qualità	<input type="checkbox"/> <input type="checkbox"/> <input checked="" type="checkbox"/>												
8	Vincoli legislativi															
9	Categoria di intervento prevista dal piano precedente	RISTRUTTURAZIONE TOTALE														
10	Note: edificio residenziale con intonaco grezzo, scuri in legno alle finestre, tetto a due falde.												

PROGETTO

11	Categoria di intervento prevista	RISTRUTTURAZIONE
12	Vincoli particolari	tipo di vincolo...../..... oggetto di vincolo...../.....
13	Categoria di intervento prevista per gli spazi di pertinenza
14	Fronte di pregio