


Piano regolatore generale insediamenti storici

SCHEDA DI RILEVAZIONE DEGLI INSEDIAMENTI STORICI

NUMERO DI SCHEDA	39	FOGLIO DI MAPPA	4
COMPENSORIO	C5 VALLE DELL'ADIGE	N. DI PARTICELLA ED.	90
COMUNE AMMINISTRATIVO	CEMBRA	UNITA' EDILIZIA	39
COMUNE CATASTALE	CEMBRA	DATA RILIEVO	9.10.1995
INDIRIZZO / LOCALITA'	CEMBRA	RILEVATORE	NORA VENTURINI
NUMERO DI RIFERIMENTO FOTOGRAFICO	A 39		

SCALA 1:1000

CARTOGRAFIA DEL P.R.G.

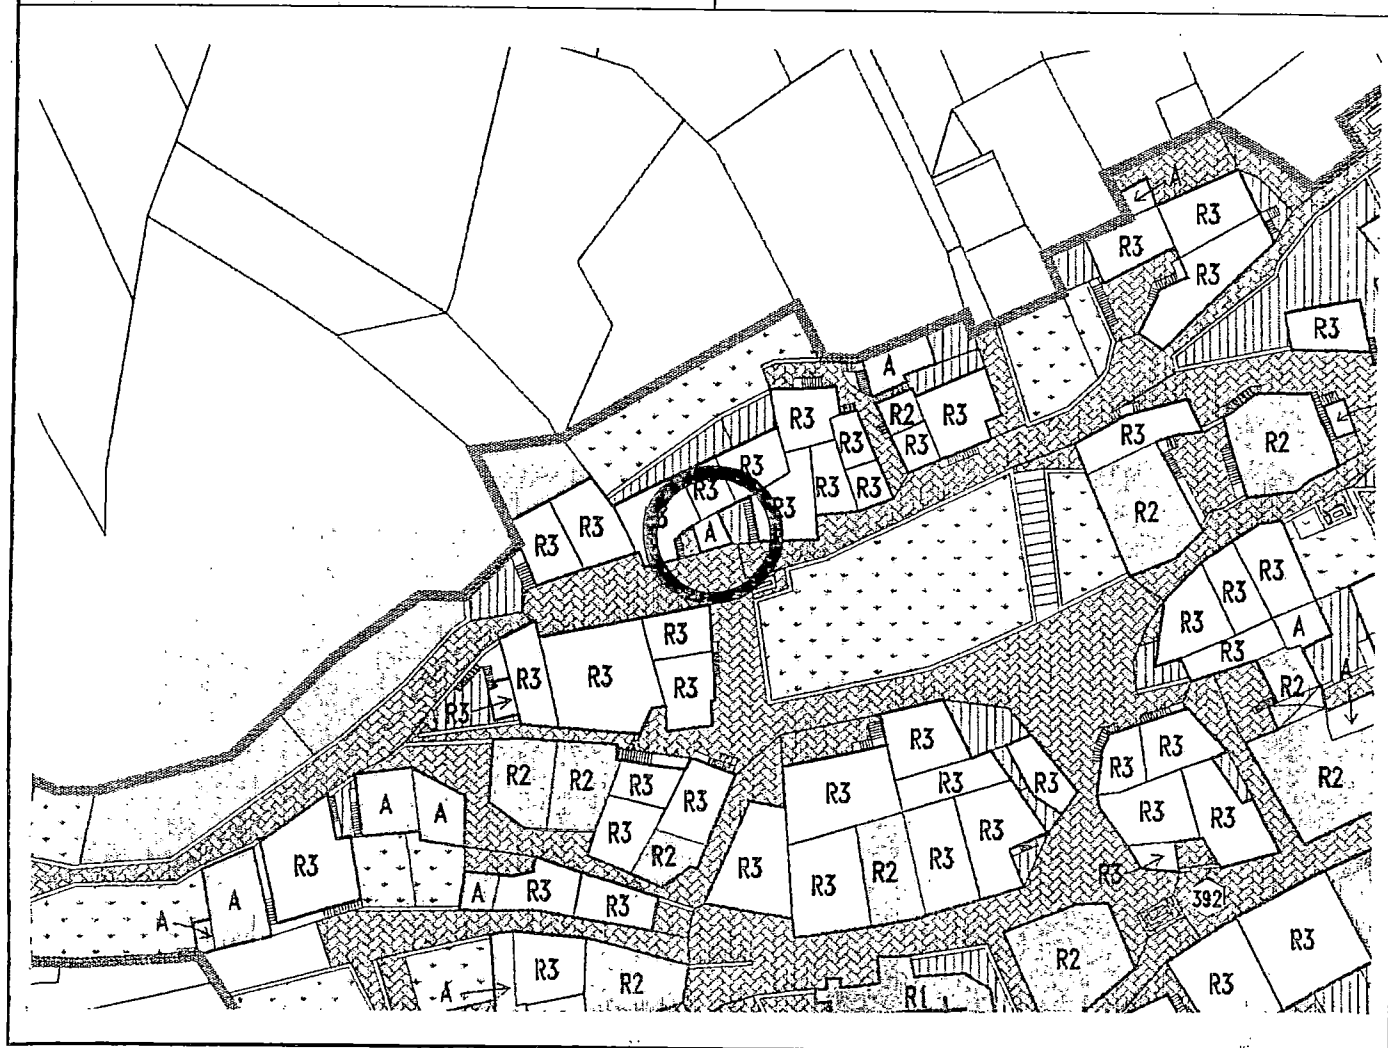

1	Tipologia funzionale edificio prevalentemente residenziale edificio produttivo edificio speciale stalle	A malghe B baite C .magazzino..... D	E F G H														
2	Epoca di costruzione	anteriore al 1860 tra il 1860 e il 1939 posteriore al 1939	8 6 4														
3	Tipologia architettonica storica	alta definizione media definizione bassa definizione nessuna definizione	8 6 4 0														
4	Permanenza dei caratteri formali tradizionali	volumetrici originali costruttivo complementari decorativi TOTALE	<table border="1"> <tr><td>2</td><td>1</td><td>0</td></tr> <tr><td>2</td><td>1</td><td>0</td></tr> <tr><td>2</td><td>1</td><td>0</td></tr> <tr><td>2</td><td>1</td><td>0</td></tr> </table> <table border="1"> <tr><td>1</td><td>1</td></tr> </table>	2	1	0	2	1	0	2	1	0	2	1	0	1	1
2	1	0															
2	1	0															
2	1	0															
2	1	0															
1	1																
5	Degrado	nullo medio elevato	<table border="1"> <tr><td></td></tr> <tr><td>X</td></tr> <tr><td></td></tr> </table>		X												
X																	
6	Grado di utilizzo	utilizzato sottoutilizzato in stato di abbandono	<table border="1"> <tr><td></td></tr> <tr><td>X</td></tr> <tr><td></td></tr> </table>		X												
X																	
7	Spazi di pertinenza	alta qualità media qualità bassa qualità	<table border="1"> <tr><td></td></tr> <tr><td></td></tr> <tr><td>X</td></tr> </table>			X											
X																	
8	Vincoli legislativi																
9	Categoria di intervento prevista dal piano precedente	RISTRUTTURAZIONE TOTALE															
10	Note: volume accessorio adiacente all'u.e. 38																

PROGETTO

11	Categoria di intervento prevista	VOLUME ACCESSORIO
12	Vincoli particolari	tipo di vincolo...../..... oggetto di vincolo...../.....
13	Categoria di intervento prevista per gli spazi di pertinenza	
14	Fronte di pregio	