


Piano regolatore generale insediamenti storici

SCHEDA DI RILEVAZIONE DEGLI INSEDIAMENTI STORICI

NUMERO DI SCHEDA	234	FOGLIO DI MAPPA	4
COMPENSORIO	C5 VALLE DELL'ADIGE	N. DI PARTICELLA ED.	210, 211
COMUNE AMMINISTRATIVO	CEMBRA	UNITA' EDILIZIA	234
COMUNE CATASTALE	CEMBRA	DATA RILIEVO	13.10.1995
INDIRIZZO / LOCALITA'	CEMBRA	RILEVATORE	NORA VENTURINI
NUMERO DI RIFERIMENTO FOTOGRAFICO	A 234		

SCALA 1:1000

CARTOGRAFIA DEL P.R.G.

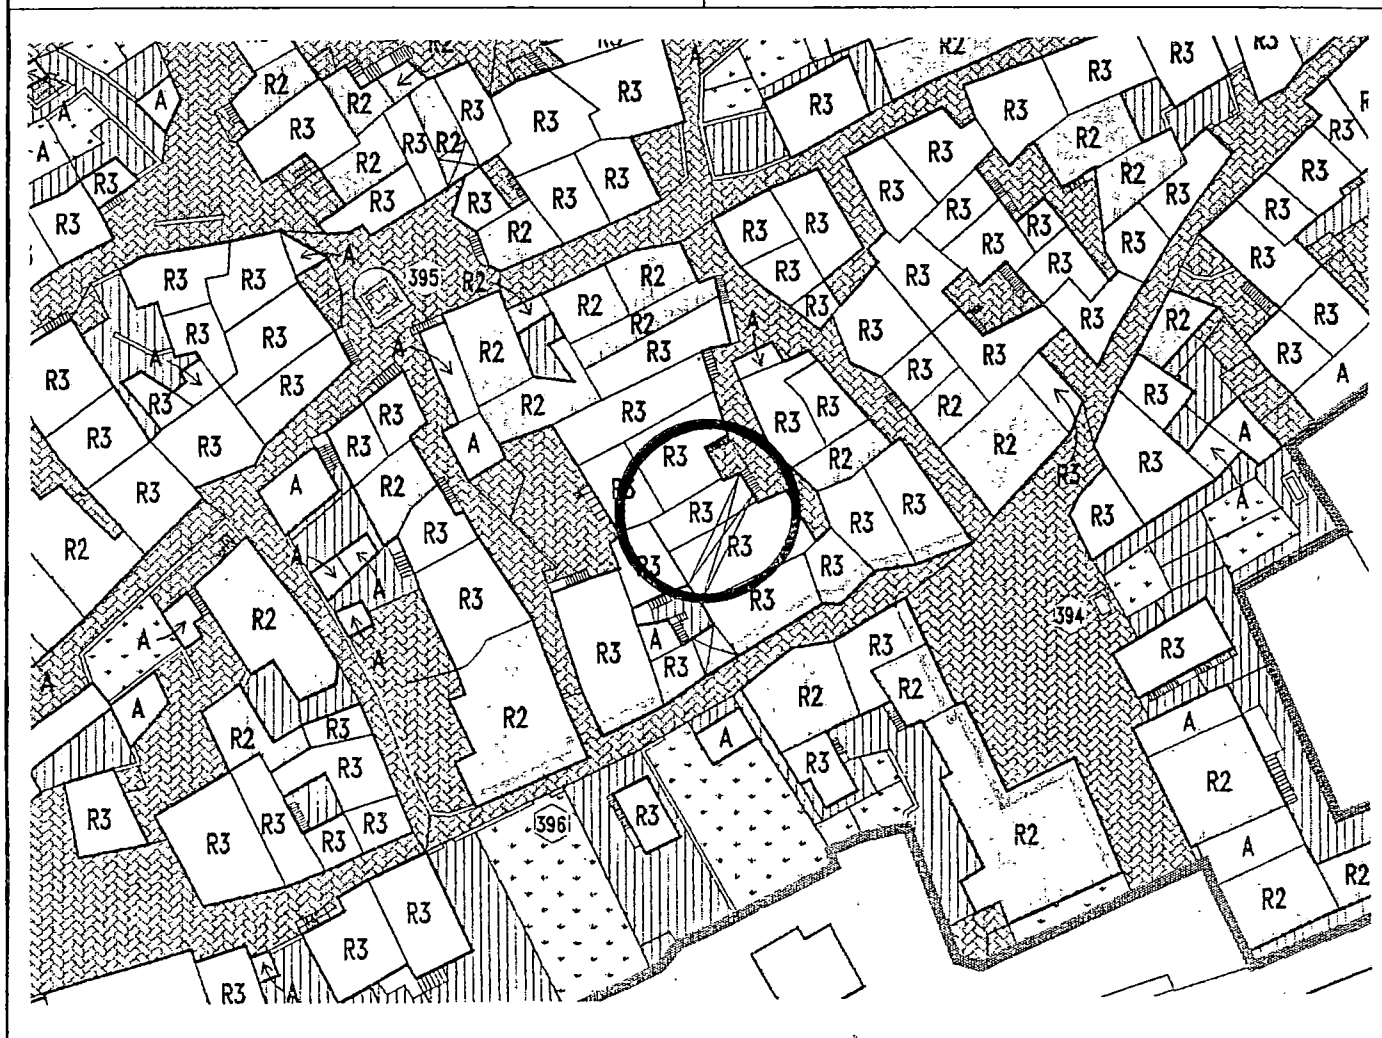

1	<b>Tipologia funzionale</b> edificio prevalentemente residenziale <input checked="" type="checkbox"/> <b>malghe</b> <b>E</b> edificio produttivo <input type="checkbox"/> <b>B</b> <b>baite</b> <b>F</b> edificio speciale <input type="checkbox"/> <b>C</b> ..... <b>G</b> stalle <input type="checkbox"/> <b>D</b> ..... <b>H</b>	
2	<b>Epoca di costruzione</b> anteriore al 1860 <input checked="" type="checkbox"/> tra il 1860 e il 1939 <input type="checkbox"/> <b>6</b> posteriore al 1939 <input type="checkbox"/> <b>4</b>	
3	<b>Tipologia architettonica storica</b> alta definizione <input type="checkbox"/> <b>8</b> media definizione <input type="checkbox"/> <b>6</b> bassa definizione <input type="checkbox"/> <b>4</b> nessuna definizione <input checked="" type="checkbox"/>	
4	<b>Permanenza dei caratteri formali tradizionali</b> volumetrici originali <input type="checkbox"/> <b>2</b> <input type="checkbox"/> <b>1</b> <input checked="" type="checkbox"/> costruttivo <input type="checkbox"/> <b>2</b> <input type="checkbox"/> <b>1</b> <input checked="" type="checkbox"/> complementari <input type="checkbox"/> <b>2</b> <input type="checkbox"/> <b>1</b> <input checked="" type="checkbox"/> decorativi <input type="checkbox"/> <b>2</b> <input type="checkbox"/> <b>1</b> <input checked="" type="checkbox"/> TOTALE <input type="checkbox"/> <b>8</b>	
5	<b>Degrado</b> nullo <input checked="" type="checkbox"/> medio <input type="checkbox"/> elevato <input type="checkbox"/>	
6	<b>Grado di utilizzo</b> utilizzato <input checked="" type="checkbox"/> sottoutilizzato <input type="checkbox"/> in stato di abbandono <input type="checkbox"/>	
7	<b>Spazi di pertinenza</b> alta qualità <input type="checkbox"/> media qualità <input type="checkbox"/> bassa qualità <input checked="" type="checkbox"/>	
8	<b>Vincoli legislativi</b> .....	
9	<b>Categoria di intervento prevista dal piano precedente RISTRUTTURAZIONE INTERNA</b>	
10	note : edificio residenziale ristrutturato con intonaco grezzo, scuri in legno ad alcune finestre, tapparelle ad altre. .... ..... .....	

## PROGETTO

11	<b>Categoria di intervento prevista</b> <b>RISTRUTTURAZIONE</b>
12	<b>Vincoli particolari</b> tipo di vincolo...../ oggetto di vincolo...../
13	<b>Categoria di intervento prevista per gli spazi di pertinenza</b> .....
14	<b>Fronte di pregio</b> .....