


Piano regolatore generale insediamenti storici

SCHEDA DI RILEVAZIONE DEGLI INSEDIAMENTI STORICI

NUMERO DI SCHEDA	62	FOGLIO DI MAPPA	4
COMPRENSORIO	C5 VALLE DELL'ADIGE	N. DI PARTICELLA ED.	59
COMUNE AMMINISTRATIVO	CEMBRA	UNITA' EDILIZIA	62
COMUNE CATASTALE	CEMBRA	DATA RILIEVO	10.10.1995
INDIRIZZO / LOCALITA'	CEMBRA	RILEVATORE	NORA VENTURINI
NUMERO DI RIFERIMENTO FOTOGRAFICO	A 62		

SCALA 1:1000

CARTOGRAFIA DEL P.R.G.

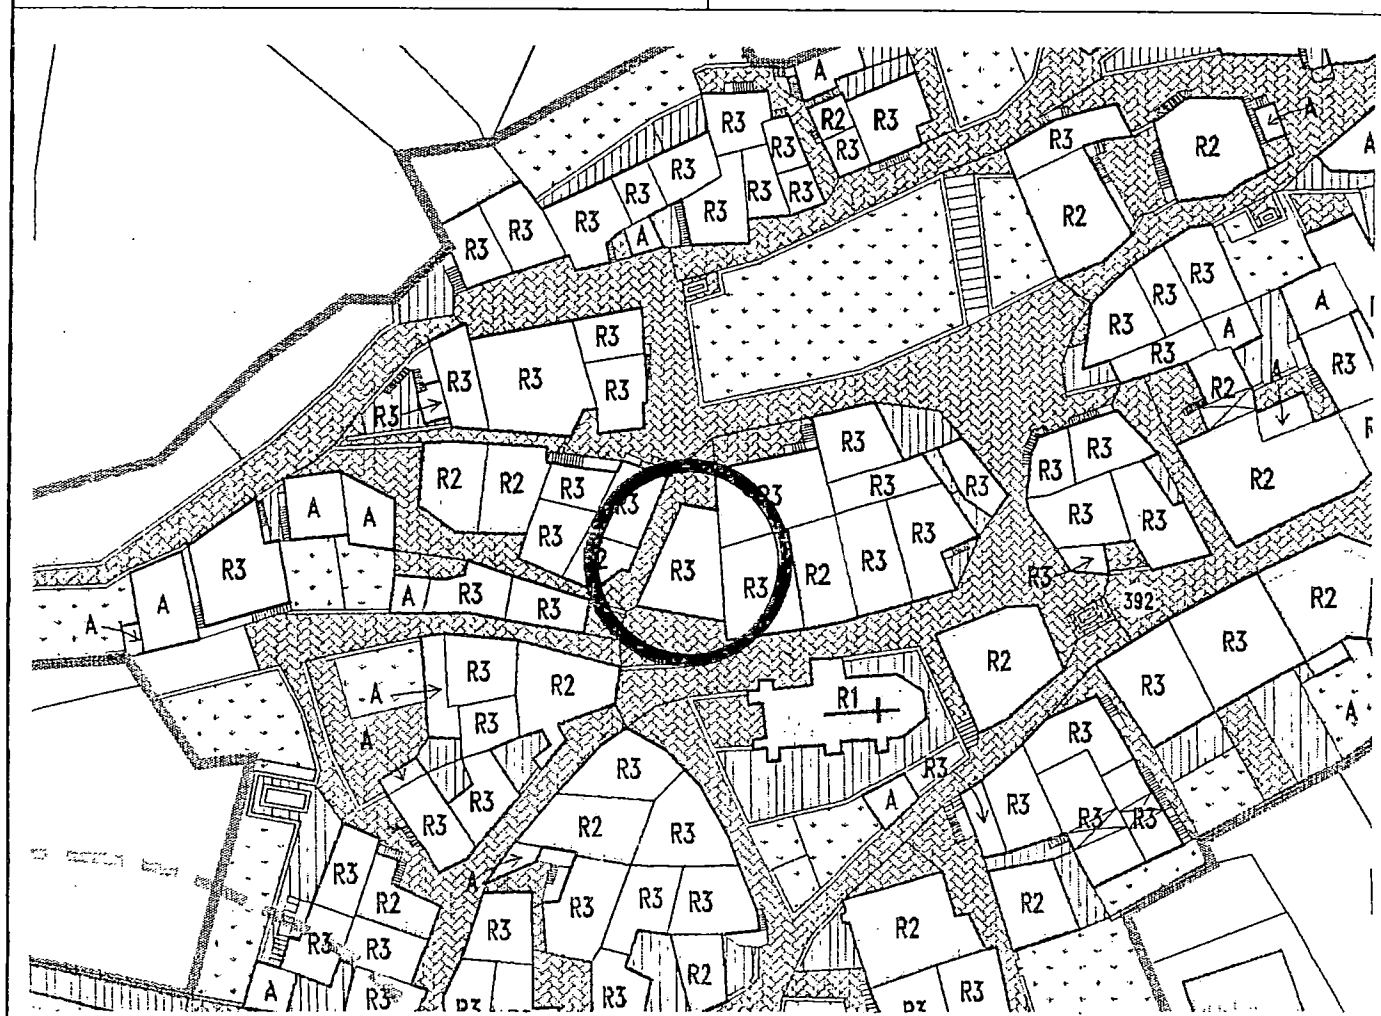

1	Tipologia funzionale			
	edificio prevalentemente residenziale	<input checked="" type="checkbox"/> A	malghe	E
	edificio produttivo	B	baite	F
	edificio speciale	C	G
	stalle	D	H
2	Epoca di costruzione			
		anteriore al 1860	<input checked="" type="checkbox"/>	
		tra il 1860 e il 1939	6	
		posteriore al 1939	4	
3	Tipologia architettonica storica			
		alta definizione	8	
		media definizione	6	
		bassa definizione	<input checked="" type="checkbox"/>	
		nessuna definizione	0	
4	Permanenza dei caratteri formali tradizionali			
		volumetrici originali	2 <input checked="" type="checkbox"/> 0	
		costruttivo	2 1 <input checked="" type="checkbox"/>	
		complementari	2 1 <input checked="" type="checkbox"/>	
		decorativi	2 1 <input checked="" type="checkbox"/>	
		TOTALE	1 3	
5	Degrado			
		nullo	<input checked="" type="checkbox"/>	
		medio		
		elevato		
6	Grado di utilizzo			
		utilizzato	<input checked="" type="checkbox"/>	
		sottoutilizzato		
		in stato di abbandono		
7	Spazi di pertinenza			
		alta qualità		
		media qualità		
		bassa qualità	<input checked="" type="checkbox"/>	
8	Vincoli legislativi.....			
9	Categoria di intervento prevista dal piano precedente RISTRUTTURAZIONE INTERNA			
10	Note: edificio residenziale con intonaco in parte grezzo in parte liscio, conci in pietra lavorata ai portoni d'ingresso, cornici in pietra lavorata ad alcune finestre, scuri e portoni in legno, copertura in tegole.			

PROGETTO

11	Categoria di intervento prevista RISTRUTTURAZIONE	
12	Vincoli particolari tipo di vincolo...../..... oggetto di vincolo...../.....	
13	Categoria di intervento prevista per gli spazi di pertinenza.....	
14	Fronte di pregio.....	