


**Piano regolatore generale insediamenti storici**

**SCHEDA DI RILEVAZIONE DEGLI INSEDIAMENTI STORICI**

NUMERO DI SCHEDA	<b>238</b>	FOGLIO DI MAPPA	<b>4</b>
COMPENSORIO	<b>C5 VALLE DELL'ADIGE</b>	N. DI PARTICELLA ED.	<b>241</b>
COMUNE AMMINISTRATIVO	<b>CEMBRA</b>	UNITA' EDILIZIA	<b>238</b>
COMUNE CATASTALE	<b>CEMBRA</b>	DATA RILIEVO	<b>13.10.1995</b>
INDIRIZZO / LOCALITA'	<b>CEMBRA</b>	RILEVATORE	<b>NORA VENTURINI</b>
NUMERO DI RIFERIMENTO FOTOGRAFICO	<b>A 238</b>		

<b>SCALA A VISTA</b>	<b>CARTOGRAFIA DEL P.R.G.</b>
----------------------	-------------------------------

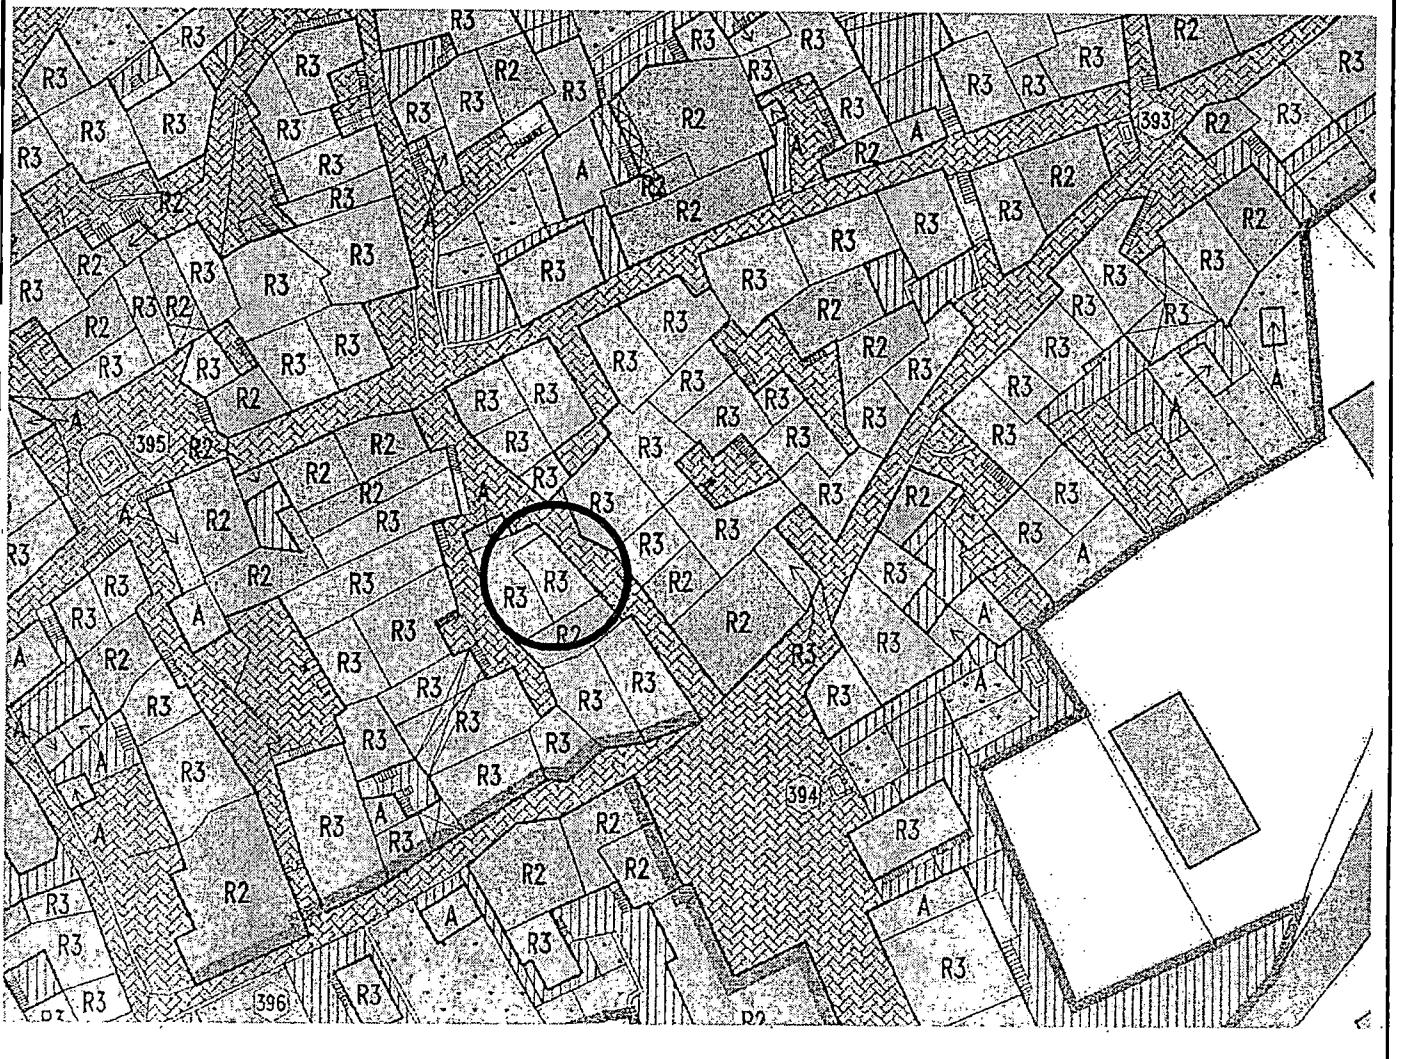

1	<b>Tipologia funzionale</b>						
	edificio prevalentemente residenziale	X	malghe	E			
	edificio produttivo	B	baite	F			
	edificio speciale	C	.....	G			
	stalle	D	.....	H			
2	<b>Epoca di costruzione</b>			anteriore al 1860	<input checked="" type="checkbox"/>	6	
				tra il 1860 e il 1939		4	
				posteriore al 1939			
3	<b>Tipologia architettonica storica</b>			alta definizione	<input type="checkbox"/>	8	
				media definizione		6	
				bassa definizione	<input checked="" type="checkbox"/>	0	
				nessuna definizione			
4	<b>Permanenza dei caratteri formali tradizionali</b>			volumetrici originali	<input checked="" type="checkbox"/>	0	
				costruttivo	<input type="checkbox"/>	1	
				complementari	<input checked="" type="checkbox"/>	1	
				decorativi	<input checked="" type="checkbox"/>	1	
				TOTALE		1	3
5	<b>Degrado</b>			nullo	<input type="checkbox"/>		
				medio	<input checked="" type="checkbox"/>		
				elevato	<input type="checkbox"/>		
6	<b>Grado di utilizzo</b>			utilizzato	<input checked="" type="checkbox"/>		
				sottoutilizzato	<input type="checkbox"/>		
				in stato di abbandono	<input type="checkbox"/>		
7	<b>Spazi di pertinenza</b>			alta qualità	<input type="checkbox"/>		
				media qualità	<input type="checkbox"/>		
				bassa qualità	<input checked="" type="checkbox"/>		
8	<b>Vincoli legislativi</b>						
9	<b>Categoria di intervento prevista dal piano precedente RISTRUTTURAZIONE INTERNA</b>						
10	<b>note : edificio residenziale con intonaco grezzo, balcone in cemento.</b>						

**PROGETTO**

11	<b>Categoria di intervento prevista</b>	<b>RISTRUTTURAZIONE</b>
12	<b>Vincoli particolari</b>	tipo di vincolo..... / .....
		oggetto di vincolo..... / .....
13	<b>Categoria di intervento prevista per gli spazi di pertinenza</b>	.....
14	<b>Fronte di pregio</b>	.....