


Piano regolatore generale insediamenti storici

SCHEDA DI RILEVAZIONE DEGLI INSEDIAMENTI STORICI

NUMERO DI SCHEDA	440	FOGLIO DI MAPPA	10
COMPRENSORIO	C5 VALLE DELL'ADIGE	N. DI PARTICELLA ED.	621
COMUNE AMMINISTRATIVO	CEMBRA	UNITA' EDILIZIA	43
COMUNE CATASTALE	CEMBRA	DATA RILIEVO	17.10.1995
INDIRIZZO / LOCALITA'	FADANA	RILEVATORE	NORA VENTURINI
NUMERO DI RIFERIMENTO FOTOGRAFICO	B 43		

SCALA A VISTA

CARTOGRAFIA DEL P.R.G.

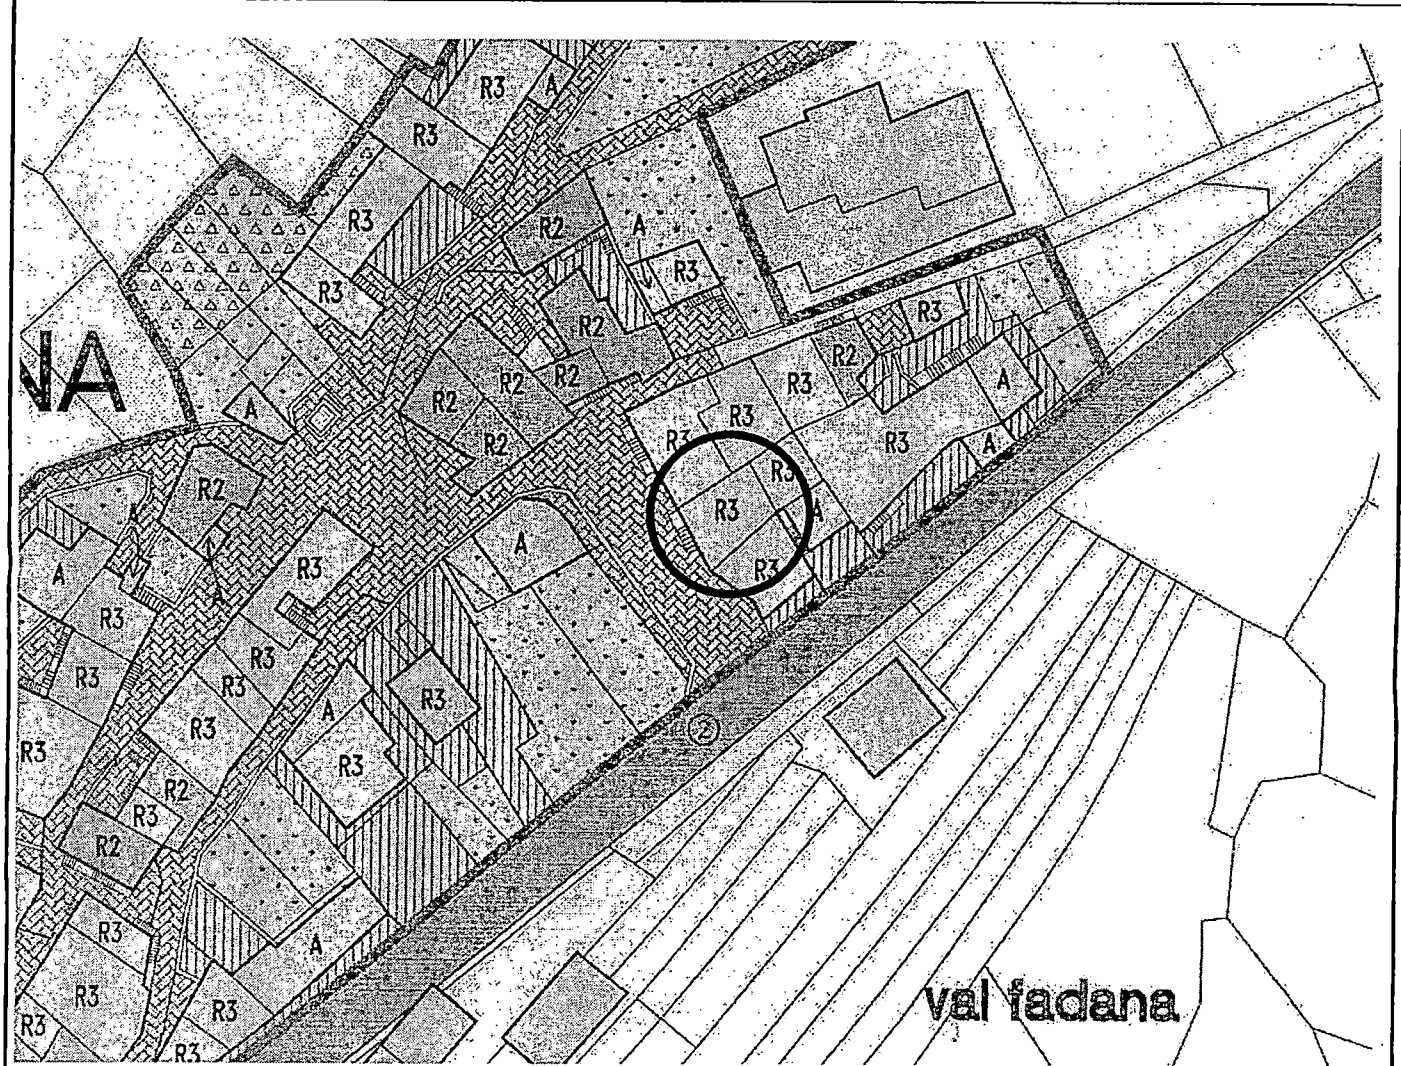

1	<b>Tipologia funzionale</b> edificio prevalentemente residenziale edificio produttivo edificio speciale stalle	X B C D	malghe baite ..... .....	E F G H											
2	<b>Epoca di costruzione</b>   	anteriore al 1860 tra il 1860 e il 1939 posteriore al 1939	<input checked="" type="checkbox"/> 6 4												
3	<b>Tipologia architettonica storica</b>   	alta definizione media definizione bassa definizione nessuna definizione	8 6 <input checked="" type="checkbox"/> 0												
4	<b>Permanenza dei caratteri formali tradizionali</b>   	volumetrici originali costruttivo complementari decorativi  TOTALE	<table border="1"> <tr><td>2</td><td>X</td><td>0</td></tr> <tr><td>2</td><td>1</td><td>X</td></tr> <tr><td>2</td><td>1</td><td>X</td></tr> <tr><td>2</td><td>1</td><td>X</td></tr> </table> <div style="border: 1px solid black; padding: 2px;">1 3</div>	2	X	0	2	1	X	2	1	X	2	1	X
2	X	0													
2	1	X													
2	1	X													
2	1	X													
5	<b>Degrado</b>  	nullo medio elevato	<input checked="" type="checkbox"/>   												
6	<b>Grado di utilizzo</b>  	utilizzato sottoutilizzato in stato di abbandono	<input checked="" type="checkbox"/>   												
7	<b>Spazi di pertinenza</b>  	alta qualità media qualità bassa qualità	  <input checked="" type="checkbox"/>												
8	<b>Vincoli legislativi</b> .....														
9	<b>Categoria di intervento prevista dal piano precedente RISTRUTTURAZIONE INTERNA</b>														
10	note : edificio residenziale con intonaco grezzo, cornici e scuri in legno alle finestre. .... ..... ..... .....														

## PROGETTO

11	Categoria di intervento prevista	RISTRUTTURAZIONE
12	Vincoli particolari	tipo di vincolo...../..... oggetto di vincolo...../.....
13	Categoria di intervento prevista per gli spazi di pertinenza.....	
14	Fronte di pregio .....	