


Piano regolatore generale insediamenti storici

SCHEDA DI RILEVAZIONE DEGLI INSEDIAMENTI STORICI

NUMERO DI SCHEDA	367	FOGLIO DI MAPPA	4
COMPRENSORIO	C5 VALLE DELL'ADIGE	N. DI PARTICELLA ED.	362
COMUNE AMMINISTRATIVO	CEMBRA	UNITA' EDILIZIA	367
COMUNE CATASTALE	CEMBRA	DATA RILIEVO	15.10.1995
INDIRIZZO / LOCALITA'	CEMBRA	RILEVATORE	NORA VENTURINI
NUMERO DI RIFERIMENTO FOTOGRAFICO	A 367		

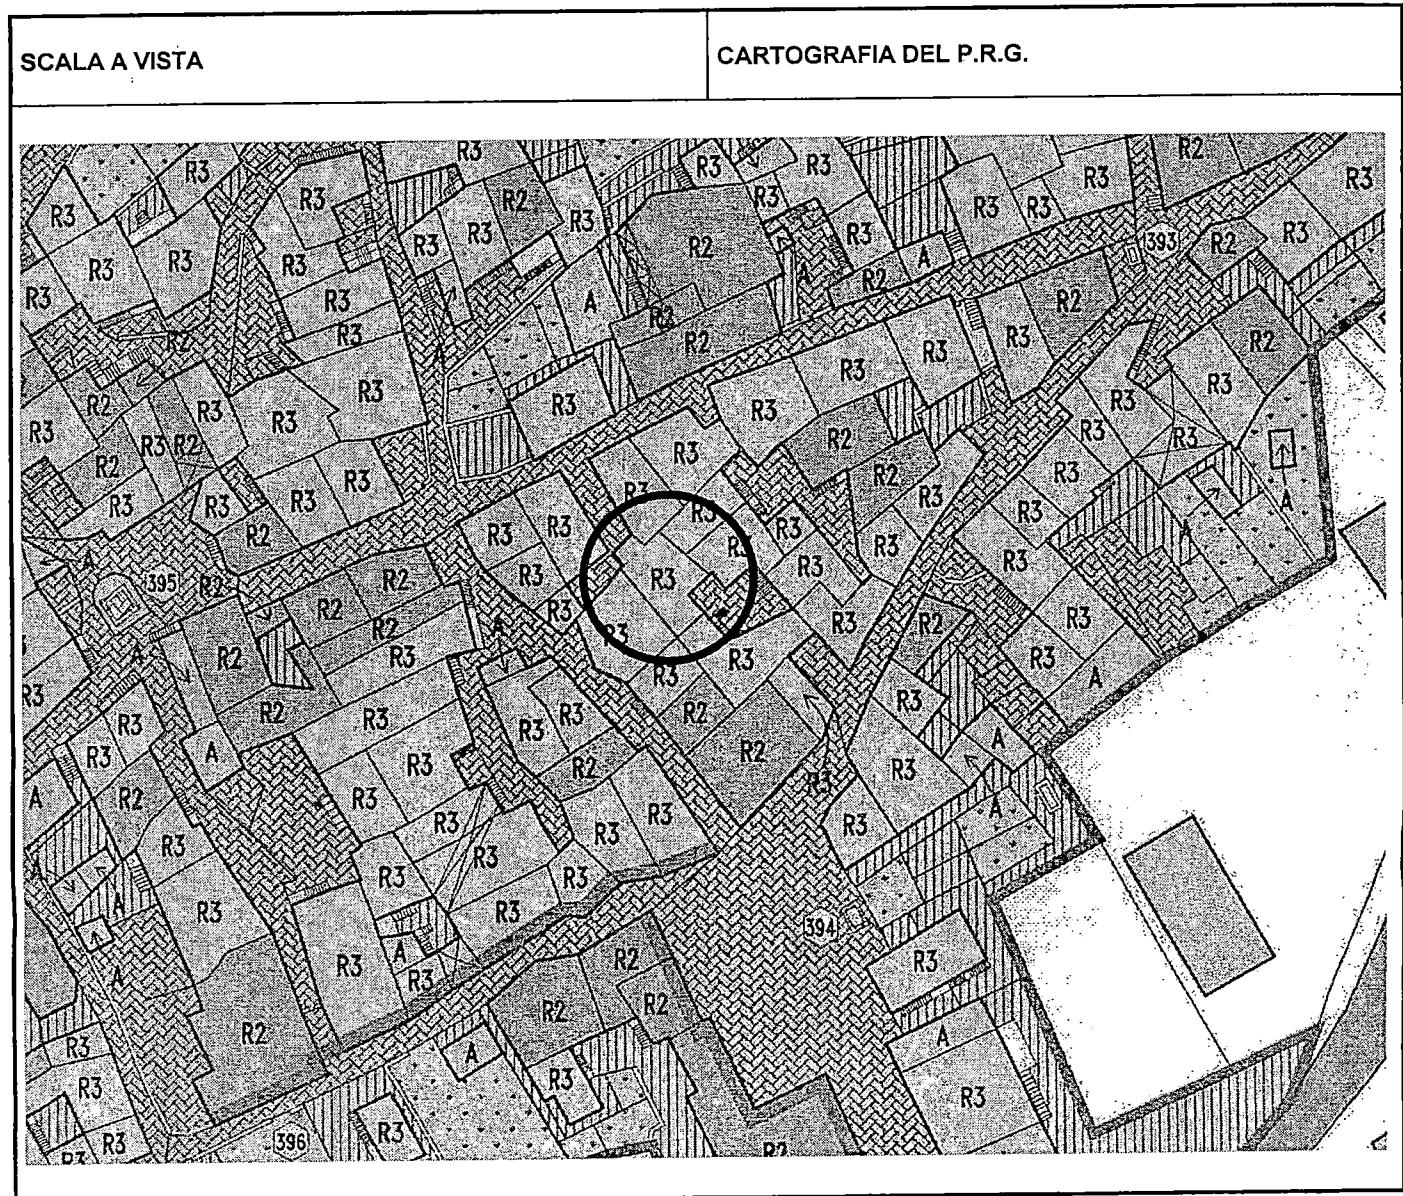

1	Tipologia funzionale edificio prevalentemente residenziale edificio produttivo edificio speciale stalle	X malghe B baite C D	E F G H
2	Epoca di costruzione	anteriore al 1860 tra il 1860 e il 1939 posteriore al 1939	<input checked="" type="checkbox"/> 6 <input checked="" type="checkbox"/> 4
3	Tipologia architettonica storica	alta definizione media definizione bassa definizione nessuna definizione	<input type="checkbox"/> 8 <input type="checkbox"/> 6 <input type="checkbox"/> 4 <input checked="" type="checkbox"/> X
4	Permanenza dei caratteri formali tradizionali	volumetrici originali costruttivo complementari decorativi	<input type="checkbox"/> 2 <input checked="" type="checkbox"/> 0 <input type="checkbox"/> 2 1 <input checked="" type="checkbox"/> <input type="checkbox"/> 2 1 <input checked="" type="checkbox"/> <input type="checkbox"/> 2 1 <input checked="" type="checkbox"/>
		TOTALE	<input type="checkbox"/> 9
5	Degrado	nullo medio elevato	<input checked="" type="checkbox"/> <input type="checkbox"/>
6	Grado di utilizzo	utilizzato sottoutilizzato in stato di abbandono	<input checked="" type="checkbox"/> <input type="checkbox"/>
7	Spazi di pertinenza	alta qualità media qualità bassa qualità	<input type="checkbox"/> <input type="checkbox"/> <input checked="" type="checkbox"/>
8	Vincoli legislativi		
9	Categoria di intervento prevista dal piano precedente RISTRUTTURAZIONE INTERNA		
10	Note: edificio residenziale in fase di parziale ristrutturazione, intonaco grezzo, cornici e scuri in legno alle finestre.		

PROGETTO

11	Categoria di intervento prevista	RISTRUTTURAZIONE
12	Vincoli particolari	tipo di vincolo...../..... oggetto di vincolo...../.....
13	Categoria di intervento prevista per gli spazi di pertinenza	
14	Fronte di pregio	