


Piano regolatore generale insediamenti storici

SCHEDA DI RILEVAZIONE DEGLI INSEDIAMENTI STORICI

NUMERO DI SCHEDA	191	FOGLIO DI MAPPA	4
COMPRENSORIO	C5 VALLE DELL'ADIGE	N. DI PARTICELLA ED.	275/1
COMUNE AMMINISTRATIVO	CEMBRA	UNITA' EDILIZIA	191
COMUNE CATASTALE	CEMBRA	DATA RILIEVO	12.10.1995
INDIRIZZO / LOCALITA'	CEMBRA	RILEVATORE	NORA VENTURINI
NUMERO DI RIFERIMENTO FOTOGRAFICO	A 191		

SCALA 1:1000

CARTOGRAFIA DEL P.R.G.

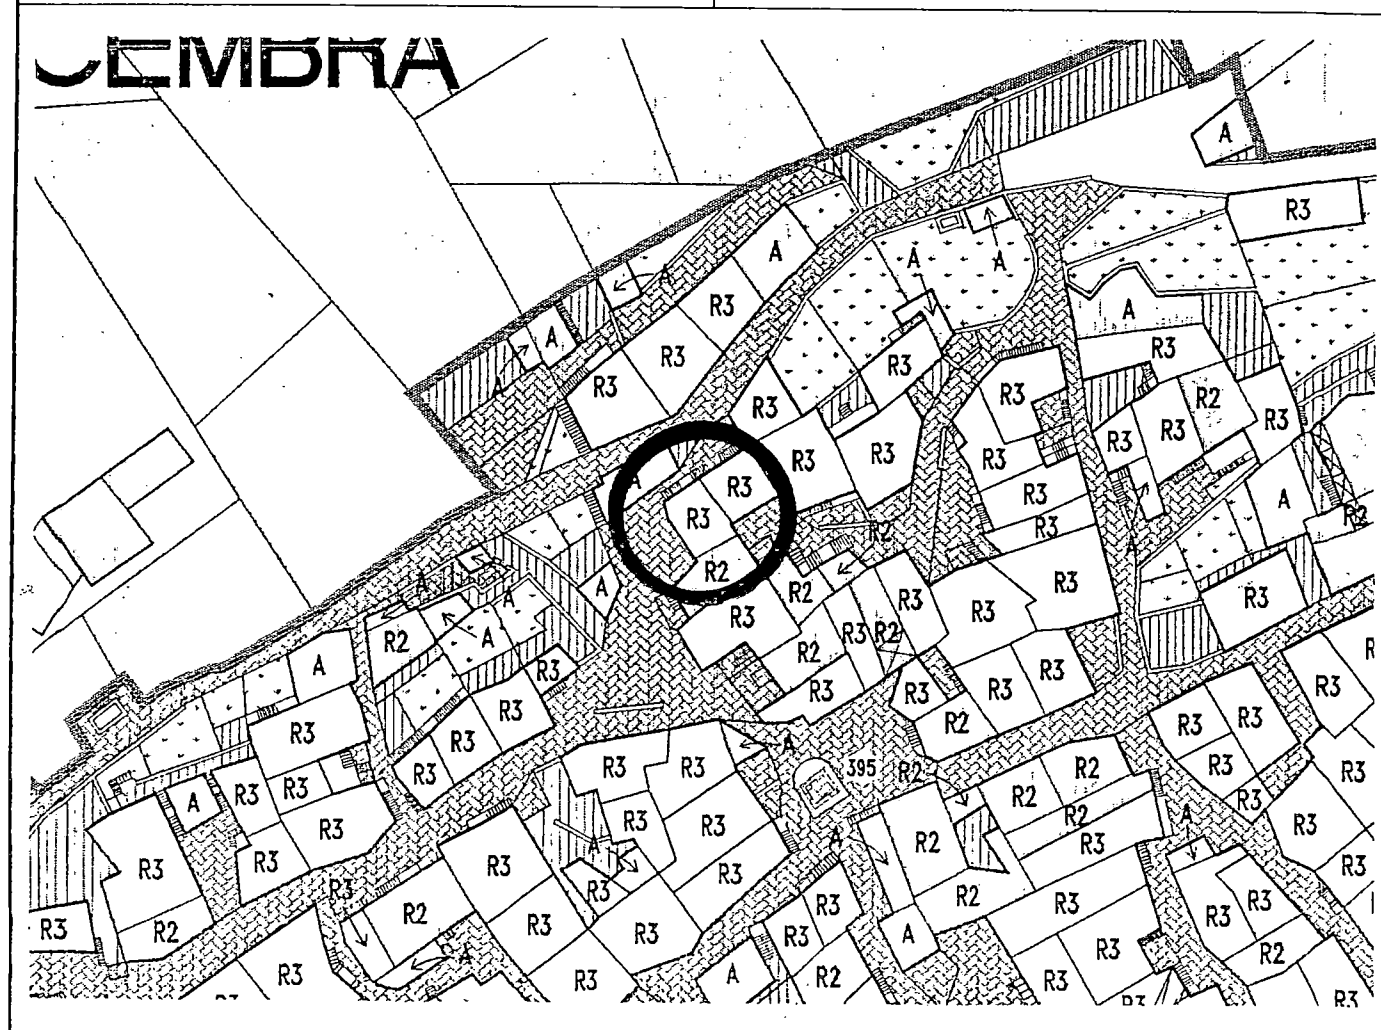

1	Tipologia funzionale	
	edificio prevalentemente residenziale	<input checked="" type="checkbox"/> malghe
	edificio produttivo	<input type="checkbox"/> baite
	edificio speciale	<input type="checkbox"/>
	stalle	<input type="checkbox"/>
2	Epoca di costruzione	anteriore al 1860 <input checked="" type="checkbox"/> tra il 1860 e il 1939 <input type="checkbox"/> posteriore al 1939 <input type="checkbox"/>
3	Tipologia architettonica storica	alta definizione <input type="checkbox"/> media definizione <input type="checkbox"/> bassa definizione <input checked="" type="checkbox"/> nessuna definizione <input type="checkbox"/>
4	Permanenza dei caratteri formali tradizionali	volumetrici originali <input type="checkbox"/> costruttivo <input type="checkbox"/> complementari <input type="checkbox"/> decorativi <input type="checkbox"/> TOTALE <input type="checkbox"/>
5	Degrado	nullo <input checked="" type="checkbox"/> medio <input type="checkbox"/> elevato <input type="checkbox"/>
6	Grado di utilizzo	utilizzato <input checked="" type="checkbox"/> sottoutilizzato <input type="checkbox"/> in stato di abbandono <input type="checkbox"/>
7	Spazi di pertinenza	alta qualità <input type="checkbox"/> media qualità <input type="checkbox"/> bassa qualità <input checked="" type="checkbox"/>
8	Vincoli legislativi	
9	Categoria di intervento prevista dal piano precedente RISTRUTTURAZIONE INTERNA	
10	Note: edificio residenziale con intonaco liscio, cornici e scuri in legno alle finestre, copertura in tegole.	

PROGETTO

11	Categoria di intervento prevista	RISTRUTTURAZIONE
12	Vincoli particolari	tipo di vincolo...../..... oggetto di vincolo...../.....
13	Categoria di intervento prevista per gli spazi di pertinenza.....	
14	Fronte di pregio.....	