


Piano regolatore generale insediamenti storici

SCHEDA DI RILEVAZIONE DEGLI INSEDIAMENTI STORICI

NUMERO DI SCHÉDA	253	FOGLIO DI MAPPA	4
COMPENSORIO	C5 VALLE DELL'ADIGE	N. DI PARTICELLA ED.	230
COMUNE AMMINISTRATIVO	CEMBRA	UNITA' EDILIZIA	253
COMUNE CATASTALE	CEMBRA	DATA RILIEVO	14.10.1995
INDIRIZZO / LOCALITA'	CEMBRA	RILEVATORE	NORA VENTURINI
NUMERO DI RIFERIMENTO FOTOGRAFICO	A 253		

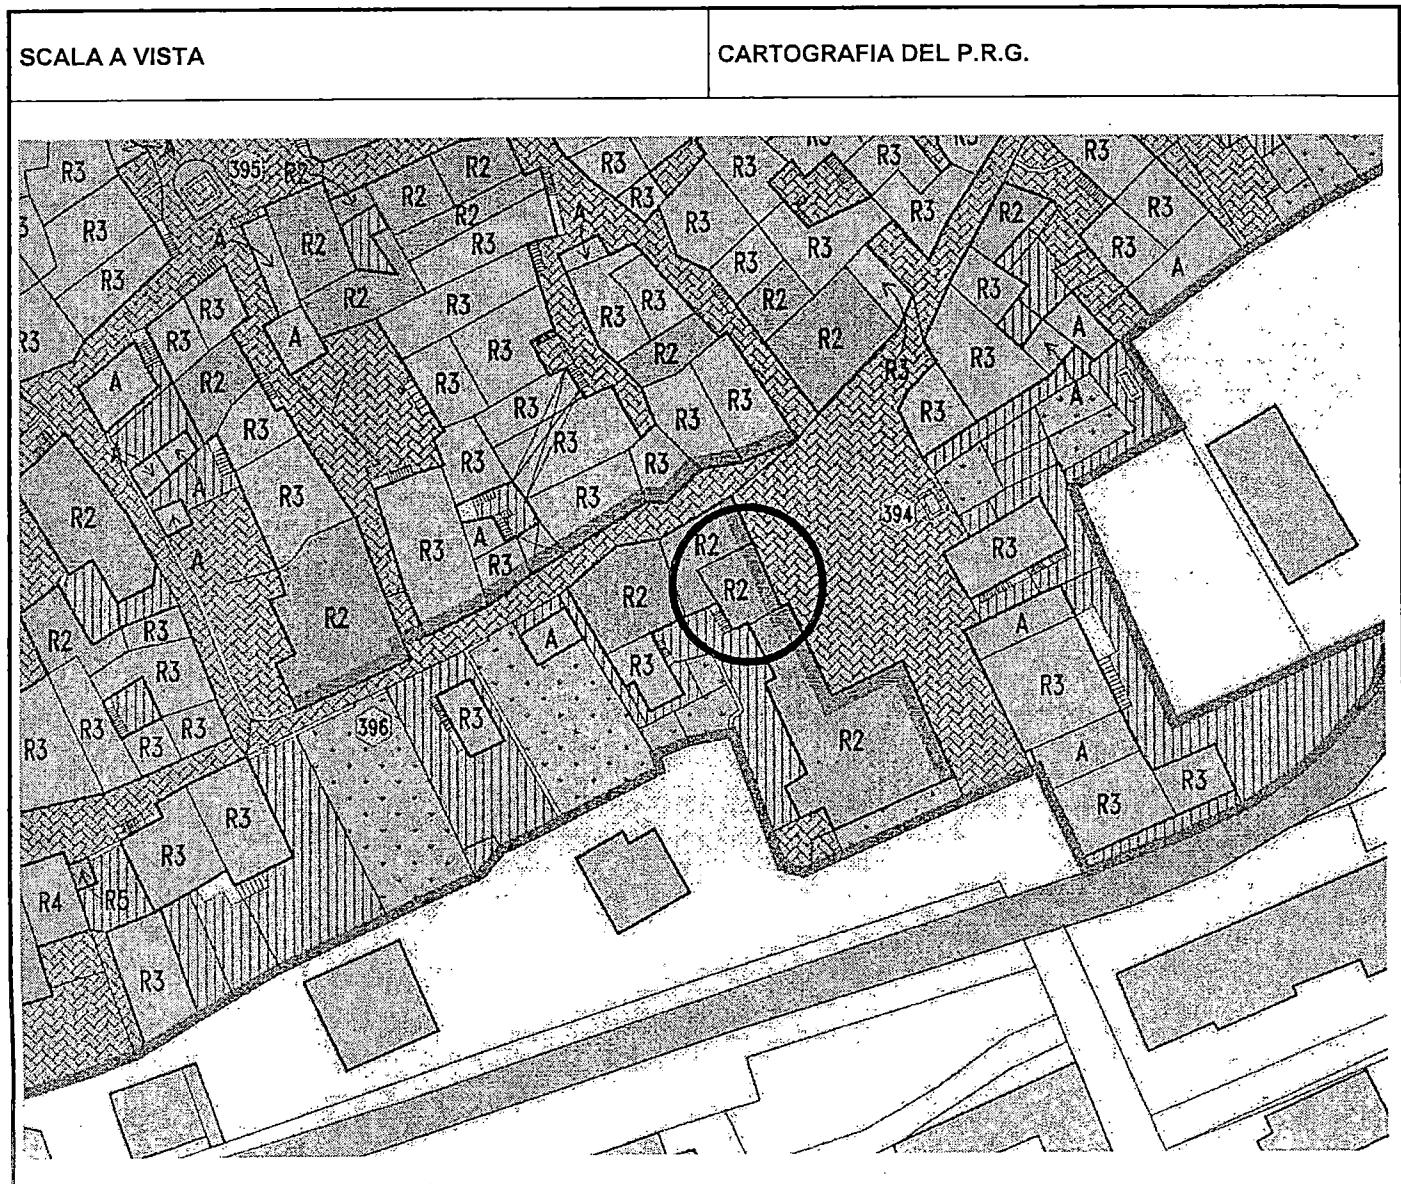

1	Tipologia funzionale			
	edificio prevalentemente residenziale	X	malghe	E
	edificio produttivo	B	baite	F
	edificio speciale	C	G
	stalle	D	H
2	Epoca di costruzione		anteriore al 1860	<input checked="" type="checkbox"/>
	tra il 1860 e il 1939			6
	posteriore al 1939			4
3	Tipologia architettonica storica		alta definizione	8
	media definizione			6
	bassa definizione			<input checked="" type="checkbox"/>
	nessuna definizione			0
4	Permanenza dei caratteri formali tradizionali		volumetrici originali	<input checked="" type="checkbox"/> 1 0
	costruttivo			2 <input checked="" type="checkbox"/> 0
	complementari			2 1 <input checked="" type="checkbox"/>
	decorativi			2 1 <input checked="" type="checkbox"/>
	TOTALE			1 5
5	Degrado		nullo	<input checked="" type="checkbox"/>
	medio			<input type="checkbox"/>
	elevato			<input type="checkbox"/>
6	Grado di utilizzo		utilizzato	<input checked="" type="checkbox"/>
	sottoutilizzato			<input type="checkbox"/>
	in stato di abbandono			<input type="checkbox"/>
7	Spazi di pertinenza		alta qualità	<input type="checkbox"/>
	media qualità			<input type="checkbox"/>
	bassa qualità			<input checked="" type="checkbox"/>
8	Vincoli legislativi			
9	Categoria di intervento prevista dal piano precedente RISTRUTTURAZIONE INTERNA			
10	Note: edificio residenziale ristrutturato, con intonaco liscio, marcapiani dipinti, scuri in legno, balcone in pietra lavorata e ferro battuto. Fronte di pregio.			

PROGETTO

11	Categoria di intervento prevista	RISANAMENTO
12	Vincoli particolari	tipo di vincolo...../..... oggetto di vincolo...../.....
13	Categoria di intervento prevista per gli spazi di pertinenza	
14	Fronte di pregio	SI