


Piano regolatore generale insediamenti storici

SCHEDA DI RILEVAZIONE DEGLI INSEDIAMENTI STORICI

| | | | |
|-----------------------------------|---------------------|----------------------|----------------|
| NUMERO DI SCHEDA | 155 | FOGLIO DI MAPPA | 4 |
| COMPENSORIO | C5 VALLE DELL'ADIGE | N. DI PARTICELLA ED. | 169 |
| COMUNE AMMINISTRATIVO | CEMBRA | UNITA' EDILIZIA | 155 |
| COMUNE CATASTALE | CEMBRA | DATA RILIEVO | 11.10.1995 |
| INDIRIZZO / LOCALITA' | CEMBRA | RILEVATORE | NORA VENTURINI |
| NUMERO DI RIFERIMENTO FOTOGRAFICO | A 155 | | |

SCALA 1:1000

CARTOGRAFIA DEL P.R.G.

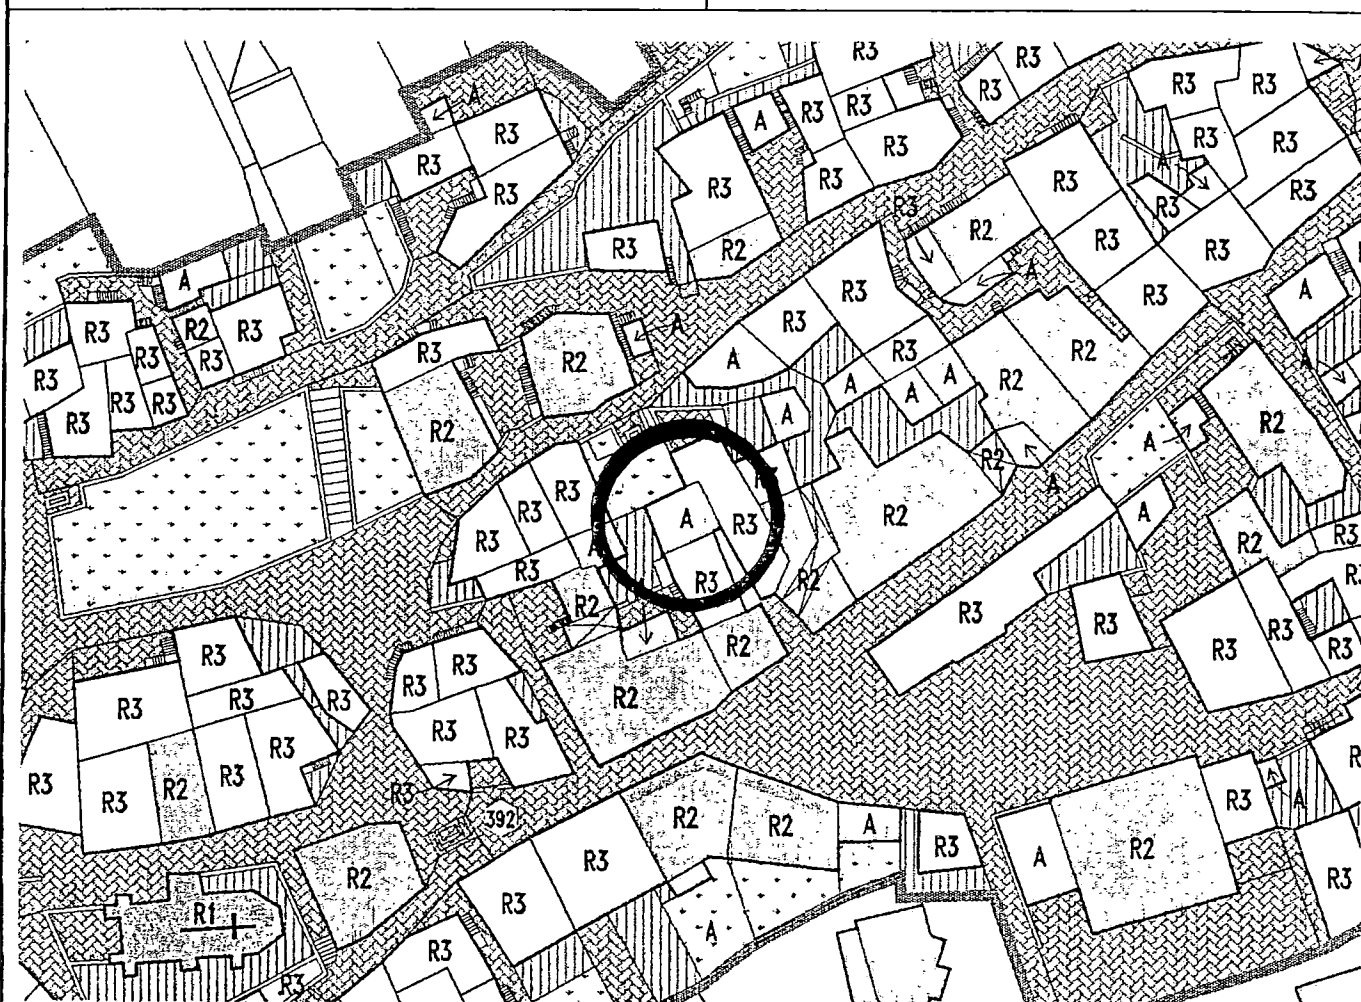

| | | | | | | | | | | | | | | | | | | |
|----|---|---|--|------------------|---|---|---|---|---|---|---|---|---|---|---|---|---|---|
| 1 | Tipologia funzionale edificio prevalentemente residenziale edificio produttivo edificio speciale stalle | | A malghe B baite C magazzino D | E F G H | | | | | | | | | | | | | | |
| 2 | Epoca di costruzione anteriore al 1860 tra il 1860 e il 1939 posteriore al 1939 | | 8 6 4 | | | | | | | | | | | | | | | |
| 3 | Tipologia architettonica storica alta definizione media definizione bassa definizione nessuna definizione | | 8 6 4 0 | | | | | | | | | | | | | | | |
| 4 | Permanenza dei caratteri formali tradizionali volumetrici originali costruttivo complementari decorativi TOTALE | | <table border="1"> <tr><td>2</td><td>1</td><td>0</td></tr> <tr><td>2</td><td>1</td><td>0</td></tr> <tr><td>2</td><td>1</td><td>0</td></tr> <tr><td>2</td><td>1</td><td>0</td></tr> </table> <table border="1"> <tr><td>1</td><td>1</td></tr> </table> | | 2 | 1 | 0 | 2 | 1 | 0 | 2 | 1 | 0 | 2 | 1 | 0 | 1 | 1 |
| 2 | 1 | 0 | | | | | | | | | | | | | | | | |
| 2 | 1 | 0 | | | | | | | | | | | | | | | | |
| 2 | 1 | 0 | | | | | | | | | | | | | | | | |
| 2 | 1 | 0 | | | | | | | | | | | | | | | | |
| 1 | 1 | | | | | | | | | | | | | | | | | |
| 5 | Degrado nullo medio elevato | | <table border="1"> <tr><td></td></tr> <tr><td>X</td></tr> <tr><td></td></tr> </table> | | | X | | | | | | | | | | | | |
| | | | | | | | | | | | | | | | | | | |
| X | | | | | | | | | | | | | | | | | | |
| | | | | | | | | | | | | | | | | | | |
| 6 | Grado di utilizzo utilizzato sottoutilizzato in stato di abbandono | | <table border="1"> <tr><td></td></tr> <tr><td>X</td></tr> <tr><td></td></tr> </table> | | | X | | | | | | | | | | | | |
| | | | | | | | | | | | | | | | | | | |
| X | | | | | | | | | | | | | | | | | | |
| | | | | | | | | | | | | | | | | | | |
| 7 | Spazi di pertinenza alta qualità media qualità bassa qualità | | <table border="1"> <tr><td></td></tr> <tr><td></td></tr> <tr><td>X</td></tr> </table> | | | | X | | | | | | | | | | | |
| | | | | | | | | | | | | | | | | | | |
| | | | | | | | | | | | | | | | | | | |
| X | | | | | | | | | | | | | | | | | | |
| 8 | Vincoli legislativi | | | | | | | | | | | | | | | | | |
| 9 | Categoria di intervento prevista dal piano precedente RISTRUTTURAZIONE TOTALE | | | | | | | | | | | | | | | | | |
| 10 | Note: volume accessorio adiacente all'u.e. 162, copertura in piastre di porfido. | | | | | | | | | | | | | | | | | |

PROGETTO

| | |
|----|--|
| 11 | Categoria di intervento prevista VOLUME ACCESSORIO |
| 12 | Vincoli particolari tipo di vincolo...../..... oggetto di vincolo...../..... |
| 13 | Categoria di intervento prevista per gli spazi di pertinenza |
| 14 | Fronte di pregio |