


Piano regolatore generale insediamenti storici

SCHEDA DI RILEVAZIONE DEGLI INSEDIAMENTI STORICI

NUMERO DI SCHEDA	198	FOGLIO DI MAPPA	4
COMPRESORIO	C5 VALLE DELL'ADIGE	N. DI PARTICELLA ED.	293
COMUNE AMMINISTRATIVO	CEMBRA	UNITA' EDILIZIA	198
COMUNE CATASTALE	CEMBRA	DATA RILIEVO	12.10.1995
INDIRIZZO / LOCALITA'	CEMBRA	RILEVATORE	NORA VENTURINI
NUMERO DI RIFERIMENTO FOTOGRAFICO	A 198		

SCALA 1:1000

CARTOGRAFIA DEL P.R.G.

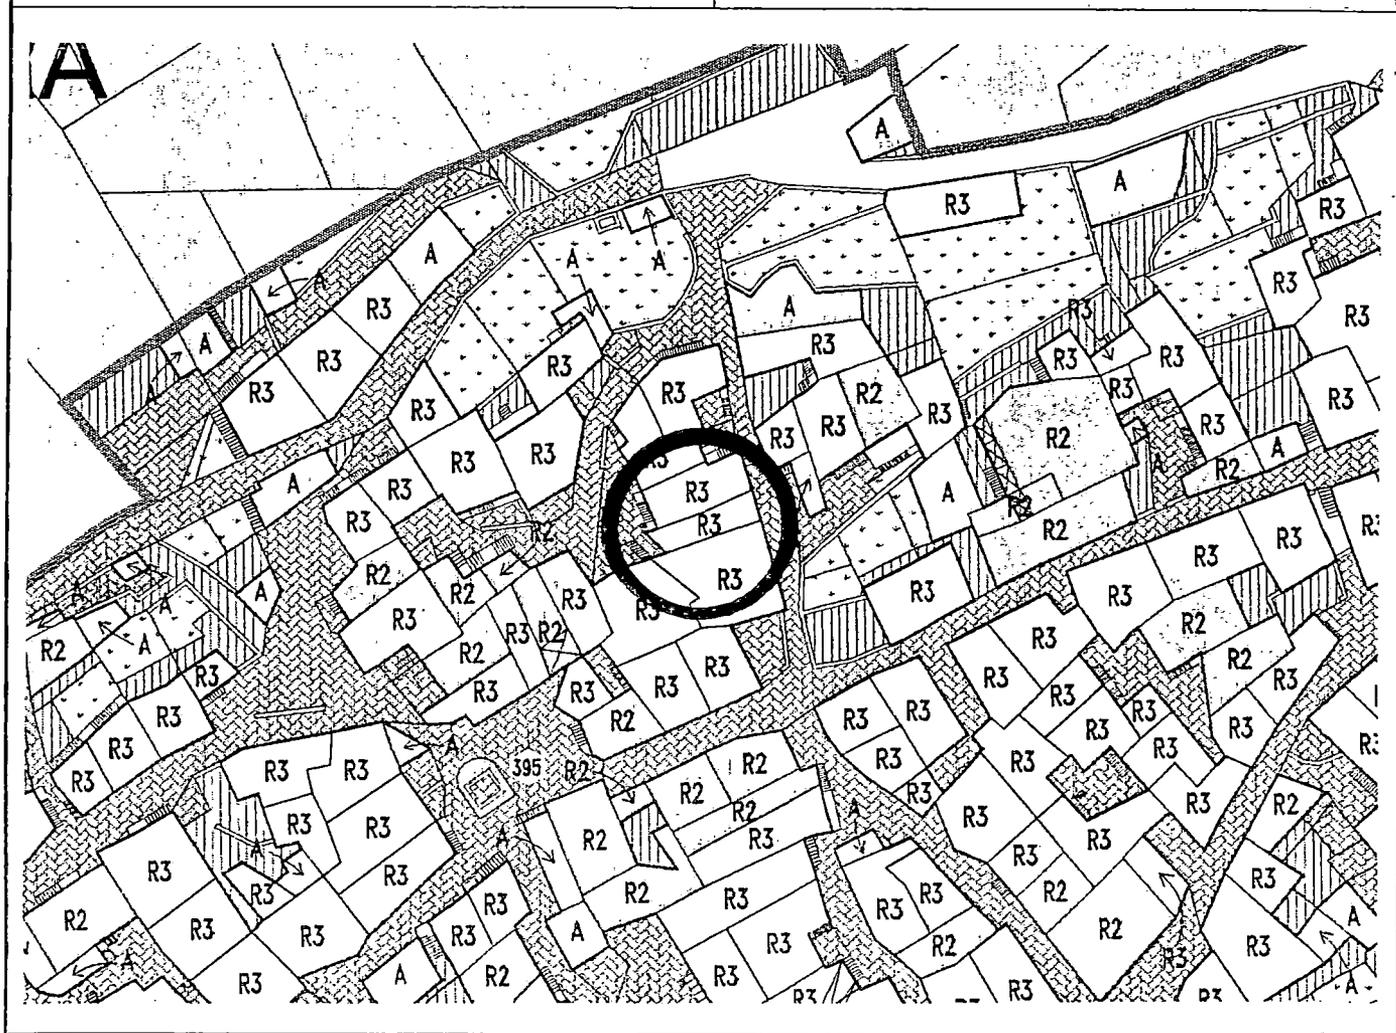

1	Tipologia funzionale edificio prevalentemente residenziale edificio produttivo edificio speciale stalle	<input checked="" type="checkbox"/> B C D	malghe baite	E F G H												
2	Epoca di costruzione		anteriore al 1860 tra il 1860 e il 1939 posteriore al 1939	<input checked="" type="checkbox"/> 6 4												
3	Tipologia architettonica storica		alta definizione media definizione bassa definizione nessuna definizione	8 6 4 <input checked="" type="checkbox"/>												
4	Permanenza dei caratteri formali tradizionali		volumetrici originali costruttivo complementari decorativi TOTALE	<table border="1"> <tr><td>2</td><td><input checked="" type="checkbox"/></td><td>0</td></tr> <tr><td>2</td><td>1</td><td><input checked="" type="checkbox"/></td></tr> <tr><td>2</td><td>1</td><td><input checked="" type="checkbox"/></td></tr> <tr><td>2</td><td>1</td><td><input checked="" type="checkbox"/></td></tr> </table> 9	2	<input checked="" type="checkbox"/>	0	2	1	<input checked="" type="checkbox"/>	2	1	<input checked="" type="checkbox"/>	2	1	<input checked="" type="checkbox"/>
2	<input checked="" type="checkbox"/>	0														
2	1	<input checked="" type="checkbox"/>														
2	1	<input checked="" type="checkbox"/>														
2	1	<input checked="" type="checkbox"/>														
5	Degrado		nullo medio elevato	<input checked="" type="checkbox"/> 												
6	Grado di utilizzo		utilizzato sottoutilizzato in stato di abbandono	<input checked="" type="checkbox"/> 												
7	Spazi di pertinenza		alta qualità media qualità bassa qualità	 <input checked="" type="checkbox"/>												
8	Vincoli legislativi															
9	Categoria di intervento prevista dal piano precedente RISTRUTTURAZIONE INTERNA															
10	note : edificio residenziale con intonaco grezzo.															

PROGETTO

11	Categoria di intervento prevista RISTRUTTURAZIONE
12	Vincoli particolari tipo di vincolo...../..... oggetto di vincolo...../.....
13	Categoria di intervento prevista per gli spazi di pertinenza
14	Fronte di pregio