


Piano regolatore generale insediamenti storici

SCHEDA DI RILEVAZIONE DEGLI INSEDIAMENTI STORICI

NUMERO DI SCHEDA	118	FOGLIO DI MAPPA	4
COMPRENSORIO	C5 VALLE DELL'ADIGE	N. DI PARTICELLA ED.	176
COMUNE AMMINISTRATIVO	CEMBRA	UNITA' EDILIZIA	118
COMUNE CATASTALE	CEMBRA	DATA RILIEVO	11.10.1995
INDIRIZZO / LOCALITA'	CEMBRA	RILEVATORE	NORA VENTURINI
NUMERO DI RIFERIMENTO FOTOGRAFICO	A 118		

SCALA 1:1000

CARTOGRAFIA DEL P.R.G.

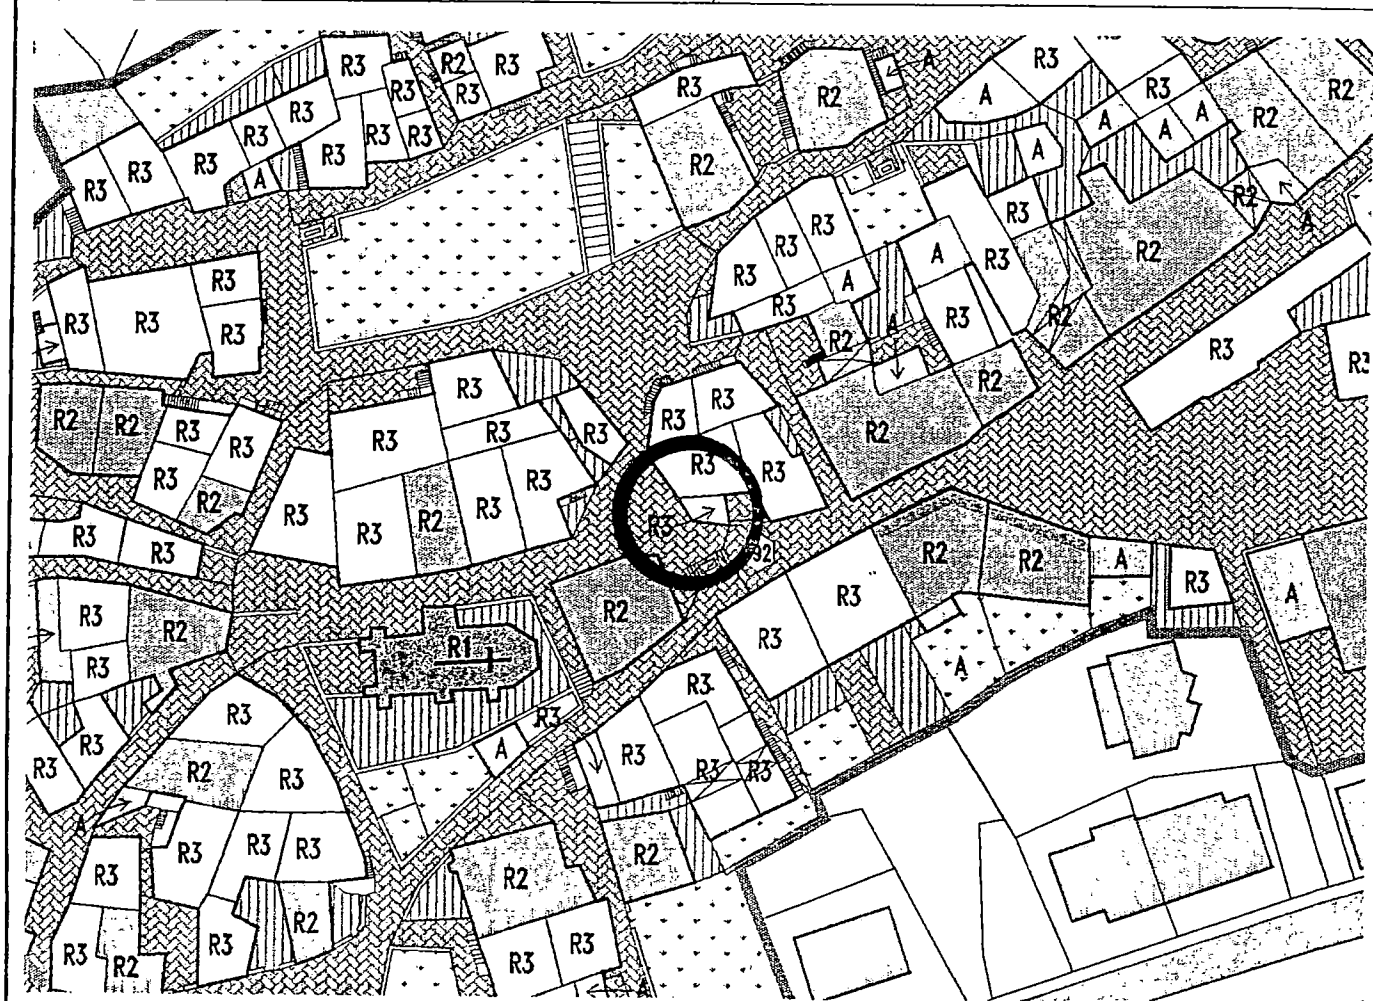

1	Tipologia funzionale edificio prevalentemente residenziale edificio produttivo edificio speciale stalle	A <input checked="" type="checkbox"/> B C D	malghe baite	E F G H
2	Epoca di costruzione		anteriore al 1860 tra il 1860 e il 1939 posteriore al 1939	<div>8</div> <div><input checked="" type="checkbox"/> 3</div> <div>4</div>
3	Tipologia architettonica storica		alta definizione media definizione bassa definizione nessuna definizione	<div>8</div> <div>6</div> <div>4</div> <div><input checked="" type="checkbox"/></div>
4	Permanenza dei caratteri formali tradizionali		volumetrici originali costruttivo complementari decorativi TOTALE	<div>21</div> <div><input checked="" type="checkbox"/></div> <div>6</div>
5	Degrado		nullo medio elevato	<div><input checked="" type="checkbox"/></div> <div></div> <div></div>
6	Grado di utilizzo		utilizzato sottoutilizzato in stato di abbandono	<div><input checked="" type="checkbox"/></div> <div></div> <div></div>
7	Spazi di pertinenza		alta qualità media qualità bassa qualità	<div></div> <div></div> <div><input checked="" type="checkbox"/></div>
8	Vincoli legislativi			
9	Categoria di intervento prevista dal piano precedente RISTRUTTURAZIONE TOTALE			
10	Note: edificio produttivo adibito a lavanderia con intonaco in parte grezzo i parte liscio.			

PROGETTO

11	Categoria di intervento prevista RISTRUTTURAZIONE
12	Vincoli particolari tipo di vincolo...../..... oggetto di vincolo...../.....
13	Categoria di intervento prevista per gli spazi di pertinenza
14	Fronte di pregio