


Piano regolatore generale insediamenti storici

SCHEDA DI RILEVAZIONE DEGLI INSEDIAMENTI STORICI

NUMERO DI SCHEDA	70	FOGLIO DI MAPPA	4
COMPENSORIO	C5 VALLE DELL'ADIGE	N. DI PARTICELLA ED.	33/3
COMUNE AMMINISTRATIVO	CEMBRA	UNITA' EDILIZIA	70
COMUNE CATASTALE	CEMBRA	DATA RILIEVO	10.10.1995
INDIRIZZO / LOCALITA'	CEMBRA	RILEVATORE	NORA VENTURINI
NUMERO DI RIFERIMENTO FOTOGRAFICO	A 70		

SCALA 1:1000

CARTOGRAFIA DEL P.R.G.

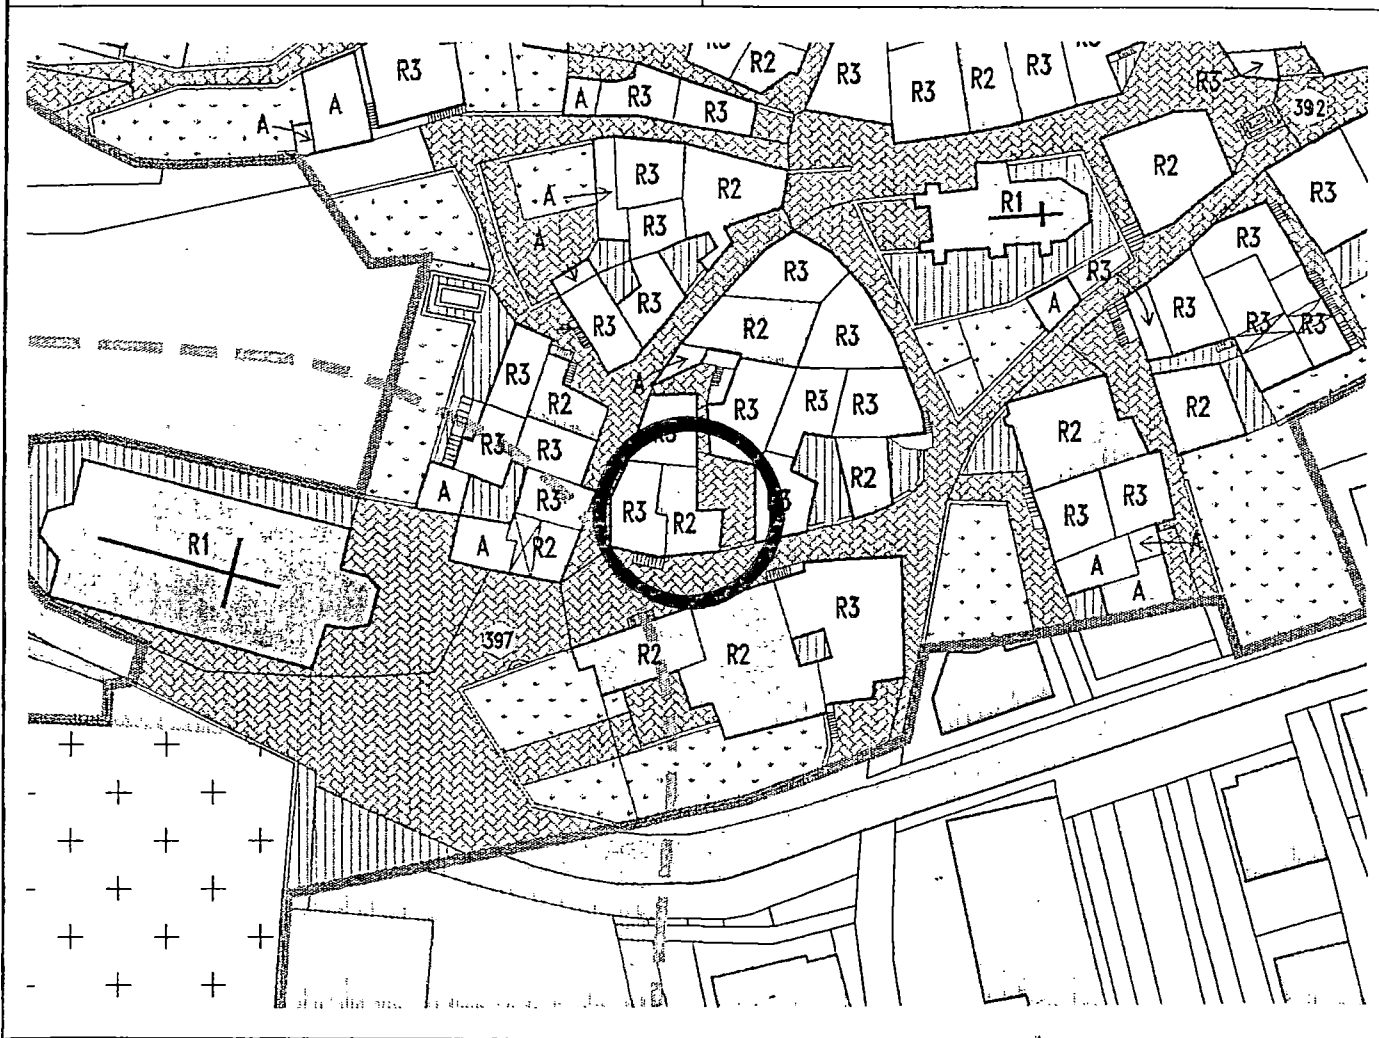

1	Tipologia funzionale edificio prevalentemente residenziale edificio produttivo edificio speciale stalle	<input checked="" type="checkbox"/> A <input type="checkbox"/> B <input type="checkbox"/> C <input type="checkbox"/> D	malghe baite	E F G H														
2	Epoca di costruzione	anteriore al 1860 tra il 1860 e il 1939 posteriore al 1939		<input checked="" type="checkbox"/> 5 <input type="checkbox"/> 6 <input type="checkbox"/> 4														
3	Tipologia architettonica storica	alta definizione media definizione bassa definizione nessuna definizione		<input type="checkbox"/> 8 <input type="checkbox"/> 6 <input checked="" type="checkbox"/> 4 <input type="checkbox"/> 0														
4	Permanenza dei caratteri formali tradizionali	volumetrici originali costruttivo complementari decorativi TOTALE		<table border="1"> <tr><td>2</td><td><input checked="" type="checkbox"/></td><td>0</td></tr> <tr><td>2</td><td><input checked="" type="checkbox"/></td><td>0</td></tr> <tr><td>2</td><td>1</td><td><input checked="" type="checkbox"/></td></tr> <tr><td>2</td><td>1</td><td><input checked="" type="checkbox"/></td></tr> </table> <table border="1"> <tr><td>1</td><td>4</td></tr> </table>	2	<input checked="" type="checkbox"/>	0	2	<input checked="" type="checkbox"/>	0	2	1	<input checked="" type="checkbox"/>	2	1	<input checked="" type="checkbox"/>	1	4
2	<input checked="" type="checkbox"/>	0																
2	<input checked="" type="checkbox"/>	0																
2	1	<input checked="" type="checkbox"/>																
2	1	<input checked="" type="checkbox"/>																
1	4																	
5	Degrado	nullo medio elevato		<input type="checkbox"/> <input checked="" type="checkbox"/> <input type="checkbox"/>														
6	Grado di utilizzo	utilizzato sottoutilizzato in stato di abbandono		<input checked="" type="checkbox"/> <input type="checkbox"/> <input type="checkbox"/>														
7	Spazi di pertinenza	alta qualità media qualità bassa qualità		<input type="checkbox"/> <input type="checkbox"/> <input checked="" type="checkbox"/>														
8	Vincoli legislativi																	
9	Categoria di intervento prevista dal piano precedente RISTRUTTURAZIONE INTERNA																	
10	Note: edificio residenziale con intonaco grezzo, cornici e scuri in legno alle finestre. Tetto a una falda.																	

PROGETTO

11	Categoria di intervento prevista	RISANAMENTO
12	Vincoli particolari	tipo di vincolo...../..... oggetto di vincolo...../.....
13	Categoria di intervento prevista per gli spazi di pertinenza.....	
14	Fronte di pregio.....	