


Piano regolatore generale insediamenti storici

SCHEDA DI RILEVAZIONE DEGLI INSEDIAMENTI STORICI

NUMERO DI SCHEDA	145	FOGLIO DI MAPPA	4
COMPENSORIO	C5 VALLE DELL'ADIGE	N. DI PARTICELLA ED.	155
COMUNE AMMINISTRATIVO	CEMBRA	UNITA' EDILIZIA	145
COMUNE CATASTALE	CEMBRA	DATA RILIEVO	11.10.1995
INDIRIZZO / LOCALITA'	CEMBRA	RILEVATORE	NORA VENTURINI
NUMERO DI RIFERIMENTO FOTOGRAFICO	A 145		

SCALA 1:1000

CARTOGRAFIA DEL P.R.G.

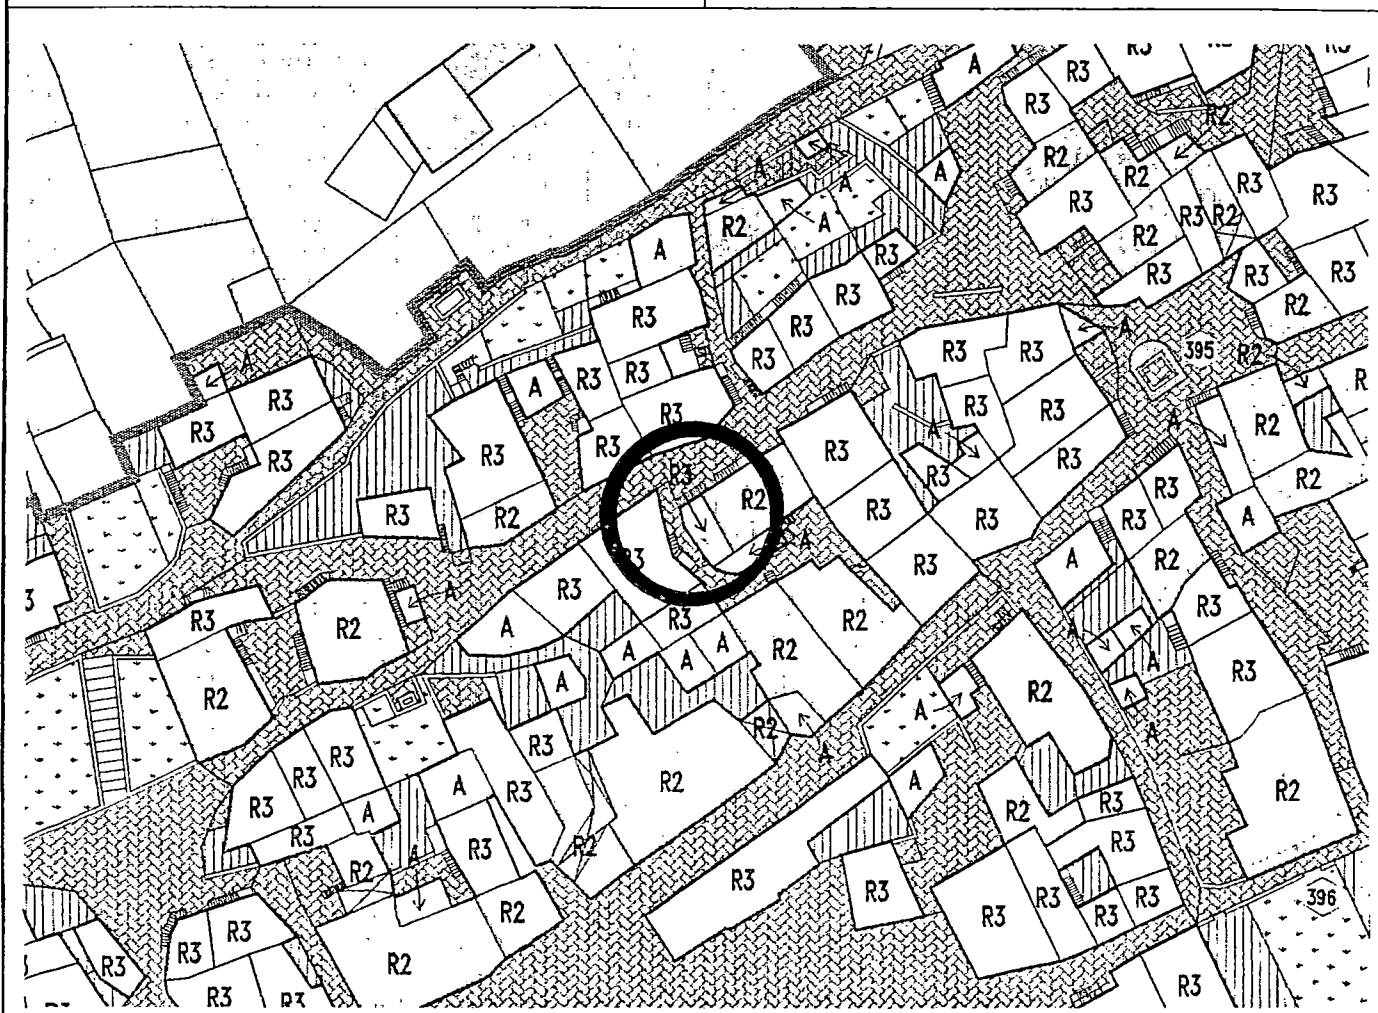

1	<b>Tipologia funzionale</b> edificio prevalentemente residenziale edificio produttivo edificio speciale stalle		<input checked="" type="checkbox"/> A B C D	malghe baite ..... .....	E F G H												
2	<b>Epoca di costruzione</b> anteriore al 1860 tra il 1860 e il 1939 posteriore al 1939		<input checked="" type="checkbox"/> 6 4														
3	<b>Tipologia architettonica storica</b> alta definizione media definizione bassa definizione nessuna definizione		8 6 4 <input checked="" type="checkbox"/>														
4	<b>Permanenza dei caratteri formali tradizionali</b> volumetrici originali costruttivo complementari decorativi TOTALE		<table border="1"> <tr><td>2</td><td><input checked="" type="checkbox"/></td><td>0</td></tr> <tr><td>2</td><td>1</td><td><input checked="" type="checkbox"/></td></tr> <tr><td>2</td><td>1</td><td><input checked="" type="checkbox"/></td></tr> <tr><td>2</td><td>1</td><td><input checked="" type="checkbox"/></td></tr> </table> <div style="border: 1px solid black; width: 40px; text-align: center; margin: 0 auto;">9</div>			2	<input checked="" type="checkbox"/>	0	2	1	<input checked="" type="checkbox"/>	2	1	<input checked="" type="checkbox"/>	2	1	<input checked="" type="checkbox"/>
2	<input checked="" type="checkbox"/>	0															
2	1	<input checked="" type="checkbox"/>															
2	1	<input checked="" type="checkbox"/>															
2	1	<input checked="" type="checkbox"/>															
5	<b>Degrado</b> nullo medio elevato		<input checked="" type="checkbox"/>   														
6	<b>Grado di utilizzo</b> utilizzato sottoutilizzato in stato di abbandono		<input checked="" type="checkbox"/>   														
7	<b>Spazi di pertinenza</b> alta qualità media qualità bassa qualità		  <input checked="" type="checkbox"/>														
8	<b>Vincoli legislativi</b> .....																
9	<b>Categoria di intervento prevista dal piano precedente</b> RISTRUTTURAZIONE INTERNA																
10	Note: edificio residenziale ristrutturato con intonaco grezzo, scuri in legno alle finestre. Tetto a due falde. .... ..... .....																

## PROGETTO

11	<b>Categoria di intervento prevista</b> RISTRUTTURAZIONE	
12	<b>Vincoli particolari</b> tipo di vincolo...../..... oggetto di vincolo...../.....	
13	<b>Categoria di intervento prevista per gli spazi di pertinenza</b> .....	
14	<b>Fronte di pregio</b> .....	