


Piano regolatore generale insediamenti storici

SCHEDA DI RILEVAZIONE DEGLI INSEDIAMENTI STORICI

| | | | |
|-----------------------------------|---------------------|----------------------|----------------|
| NUMERO DI SCHEDA | 22 | FOGLIO DI MAPPA | 4 |
| COMPENSORIO | C5 VALLE DELL'ADIGE | N. DI PARTICELLA ED. | 754 |
| COMUNE AMMINISTRATIVO | CEMBRA | UNITA' EDILIZIA | 22 |
| COMUNE CATASTALE | CEMBRA | DATA RILIEVO | 9.10.1995 |
| INDIRIZZO / LOCALITA' | CEMBRA | RILEVATORE | NORA VENTURINI |
| NUMERO DI RIFERIMENTO FOTOGRAFICO | A 22 | | |

SCALA 1:1000

CARTOGRAFIA DEL P.R.G.

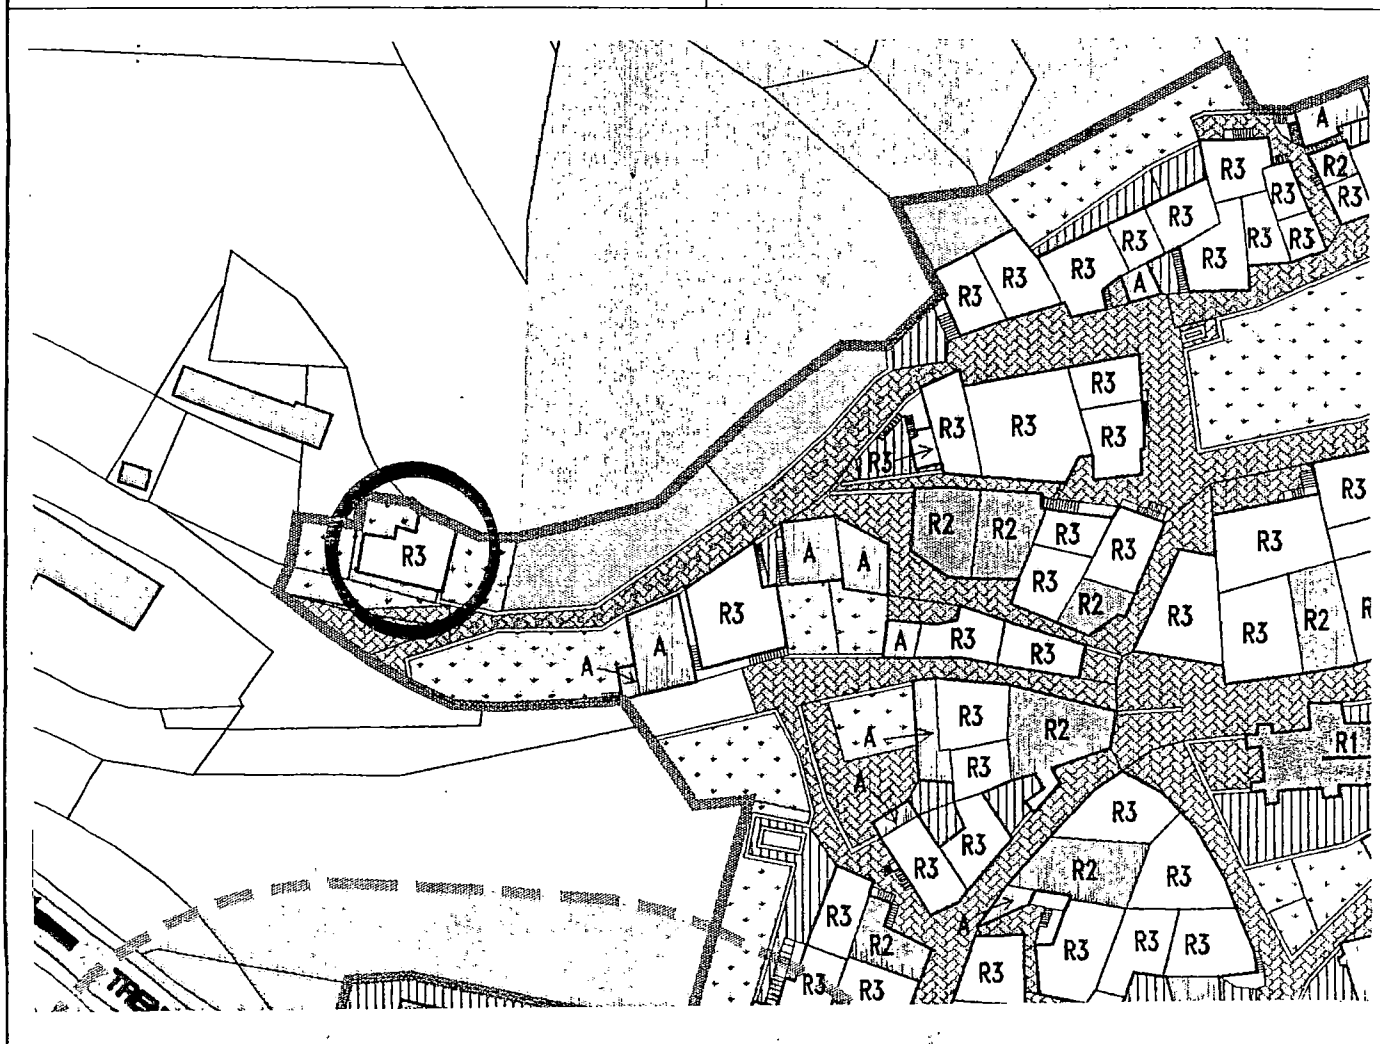

| | | |
|----|---|--|
| 1 | Tipologia funzionale edificio prevalentemente residenziale <input checked="" type="checkbox"/> E edificio produttivo <input type="checkbox"/> F edificio speciale <input type="checkbox"/> G stalle <input type="checkbox"/> H | |
| 2 | Epoca di costruzione anteriore al 1860 <input type="checkbox"/> 8 tra il 1860 e il 1939 <input checked="" type="checkbox"/> 9 posteriore al 1939 <input type="checkbox"/> 4 | |
| 3 | Tipologia architettonica storica alta definizione <input type="checkbox"/> 8 media definizione <input type="checkbox"/> 6 bassa definizione <input type="checkbox"/> 4 nessuna definizione <input checked="" type="checkbox"/> 0 | |
| 4 | Permanenza dei caratteri formali tradizionali volumetrici originali <input type="checkbox"/> 2 <input type="checkbox"/> 1 <input checked="" type="checkbox"/> 0 costruttivo <input type="checkbox"/> 2 <input type="checkbox"/> 1 <input checked="" type="checkbox"/> 0 complementari <input type="checkbox"/> 2 <input type="checkbox"/> 1 <input checked="" type="checkbox"/> 0 decorativi <input type="checkbox"/> 2 <input type="checkbox"/> 1 <input checked="" type="checkbox"/> 0 TOTALE <input type="checkbox"/> 6 | |
| 5 | Degrado nullo <input checked="" type="checkbox"/> X medio <input type="checkbox"/> elevato <input type="checkbox"/> | |
| 6 | Grado di utilizzo utilizzato <input checked="" type="checkbox"/> X sottoutilizzato <input type="checkbox"/> in stato di abbandono <input type="checkbox"/> | |
| 7 | Spazi di pertinenza alta qualità <input type="checkbox"/> media qualità <input type="checkbox"/> bassa qualità <input checked="" type="checkbox"/> X | |
| 8 | Vincoli legislativi | |
| 9 | Categoria di intervento prevista dal piano precedente RISANAMENTO CONSERVATIVO | |
| 10 | Note: edificio residenziale con sassi a vista, scuri in legno. | |

PROGETTO

| | |
|----|--|
| 11 | Categoria di intervento prevista RISTRUTTURAZIONE |
| 12 | Vincoli particolari tipo di vincolo...../ oggetto di vincolo...../ |
| 13 | Categoria di intervento prevista per gli spazi di pertinenza |
| 14 | Fronte di pregio |