


Piano regolatore generale insediamenti storici

SCHEDA DI RILEVAZIONE DEGLI INSEDIAMENTI STORICI

NUMERO DI SCHEDA	43	FOGLIO DI MAPPA	4
COMPENSORIO	C5 VALLE DELL'ADIGE	N. DI PARTICELLA ED.	101
COMUNE AMMINISTRATIVO	CEMBRA	UNITA' EDILIZIA	43
COMUNE CATASTALE	CEMBRA	DATA RILIEVO	9.10.1995
INDIRIZZO / LOCALITA'	CEMBRA	RILEVATORE	NORA VENTURINI
NUMERO DI RIFERIMENTO FOTOGRAFICO	A 43		

SCALA 1:1000

CARTOGRAFIA DEL P.R.G.

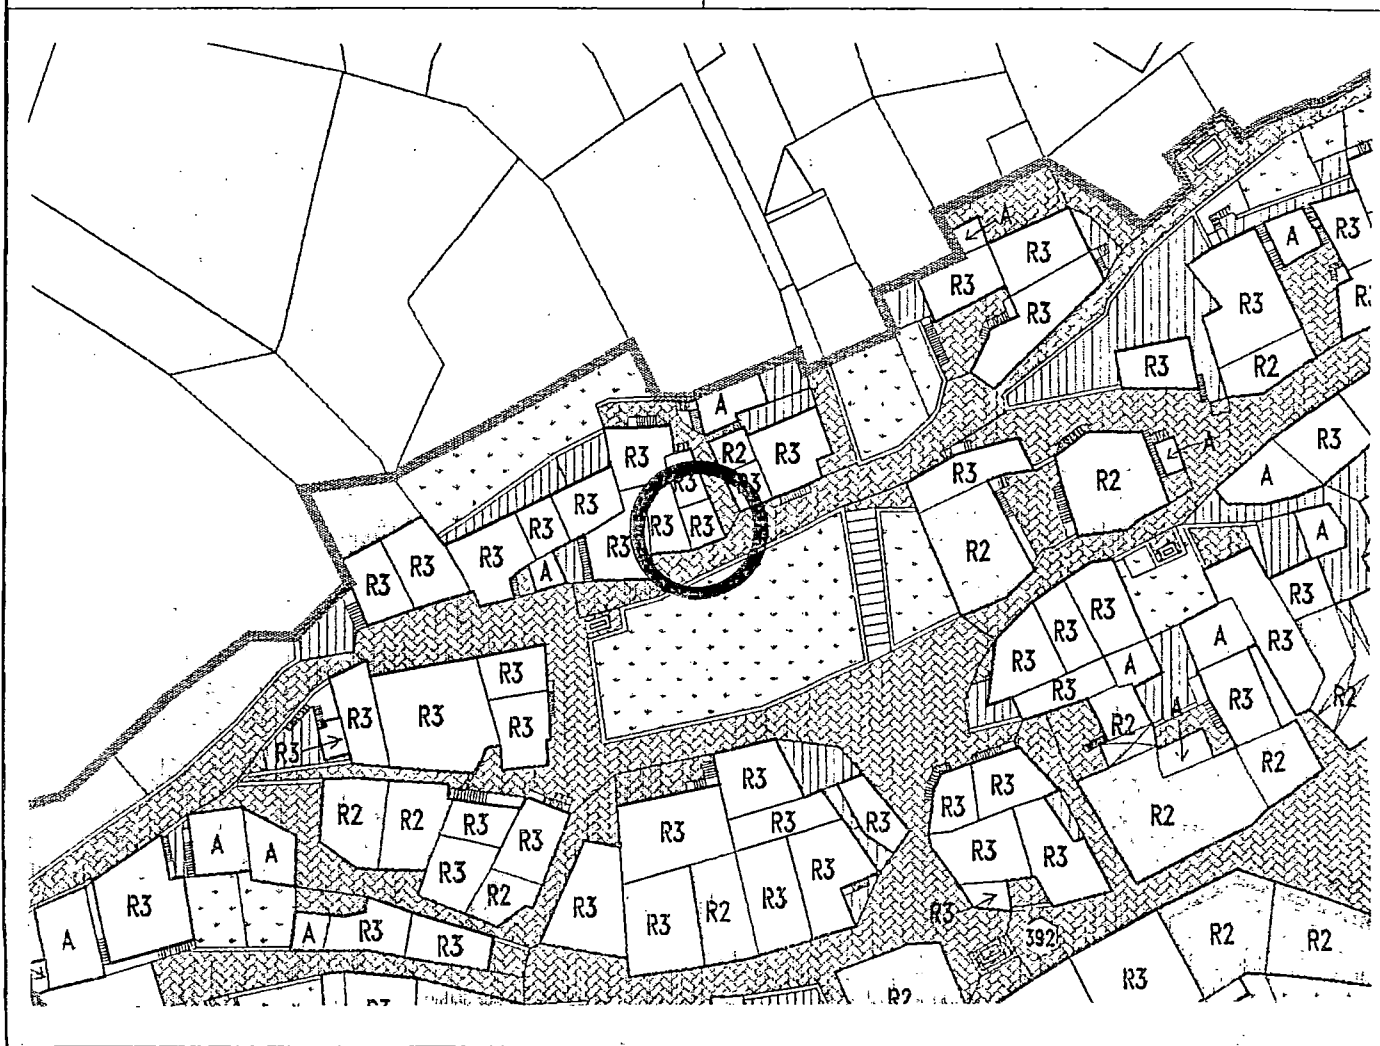

1	Tipologia funzionale edificio prevalentemente residenziale edificio produttivo edificio speciale stalle	A B C D	malghe baite	E F G H
2	Epoca di costruzione anteriore al 1860 tra il 1860 e il 1939 posteriore al 1939	<div style="border: 1px solid black; padding: 2px; display: inline-block;"> <input checked="" type="checkbox"/> 6 <input type="checkbox"/> 4 </div>		
3	Tipologia architettonica storica alta definizione media definizione bassa definizione nessuna definizione	<div style="border: 1px solid black; padding: 2px; display: inline-block;"> <input type="checkbox"/> 8 <input type="checkbox"/> 6 <input checked="" type="checkbox"/> 4 <input type="checkbox"/> 0 </div>		
4	Permanenza dei caratteri formali tradizionali volumetrici originali costruttivo complementari decorativi TOTALE	<div style="display: flex; justify-content: space-around;"> <div style="border: 1px solid black; padding: 2px;">2</div> <div style="border: 1px solid black; padding: 2px;"><input checked="" type="checkbox"/></div> <div style="border: 1px solid black; padding: 2px;">0</div> </div> <div style="display: flex; justify-content: space-around;"> <div style="border: 1px solid black; padding: 2px;">2</div> <div style="border: 1px solid black; padding: 2px;">1</div> <div style="border: 1px solid black; padding: 2px;"><input checked="" type="checkbox"/></div> </div> <div style="display: flex; justify-content: space-around;"> <div style="border: 1px solid black; padding: 2px;">2</div> <div style="border: 1px solid black; padding: 2px;">1</div> <div style="border: 1px solid black; padding: 2px;"><input checked="" type="checkbox"/></div> </div> <div style="display: flex; justify-content: space-around;"> <div style="border: 1px solid black; padding: 2px;">2</div> <div style="border: 1px solid black; padding: 2px;">1</div> <div style="border: 1px solid black; padding: 2px;"><input checked="" type="checkbox"/></div> </div> <div style="border: 1px solid black; padding: 2px; display: inline-block; margin-top: 5px;">1 3</div>		
5	Degrado nullo medio elevato	<div style="border: 1px solid black; padding: 2px; display: inline-block;"> <input type="checkbox"/> <input checked="" type="checkbox"/> <input type="checkbox"/> </div>		
6	Grado di utilizzo utilizzato sottoutilizzato in stato di abbandono	<div style="border: 1px solid black; padding: 2px; display: inline-block;"> <input checked="" type="checkbox"/> <input type="checkbox"/> <input type="checkbox"/> </div>		
7	Spazi di pertinenza alta qualità media qualità bassa qualità	<div style="border: 1px solid black; padding: 2px; display: inline-block;"> <input type="checkbox"/> <input type="checkbox"/> <input checked="" type="checkbox"/> </div>		
8	Vincoli legislativi			
9	Categoria di intervento prevista dal piano precedente RISTRUTTURAZIONE INTERNA			
10	Note: edificio residenziale parzialmente ristrutturato, intonaco in parte grezzo in parte liscio, cornici e scuri in legno alle finestre.			

PROGETTO

11	Categoria di intervento prevista	RISTRUTTURAZIONE "A"
12	Vincoli particolari	tipo di vincolo...../..... oggetto di vincolo...../.....
13	Categoria di intervento prevista per gli spazi di pertinenza.....	
14	Fronte di pregio.....	