


Piano regolatore generale insediamenti storici

SCHEDA DI RILEVAZIONE DEGLI INSEDIAMENTI STORICI

NUMERO DI SCHEDA	419	FOGLIO DI MAPPA	10
COMPRENSORIO	C5 VALLE DELL'ADIGE	N. DI PARTICELLA ED.	604
COMUNE AMMINISTRATIVO	CEMBRA	UNITA' EDILIZIA	22
COMUNE CATASTALE	CEMBRA	DATA RILIEVO	16.10.1995
INDIRIZZO / LOCALITA'	FADANA	RILEVATORE	NORA VENTURINI
NUMERO DI RIFERIMENTO FOTOGRAFICO	B 22		

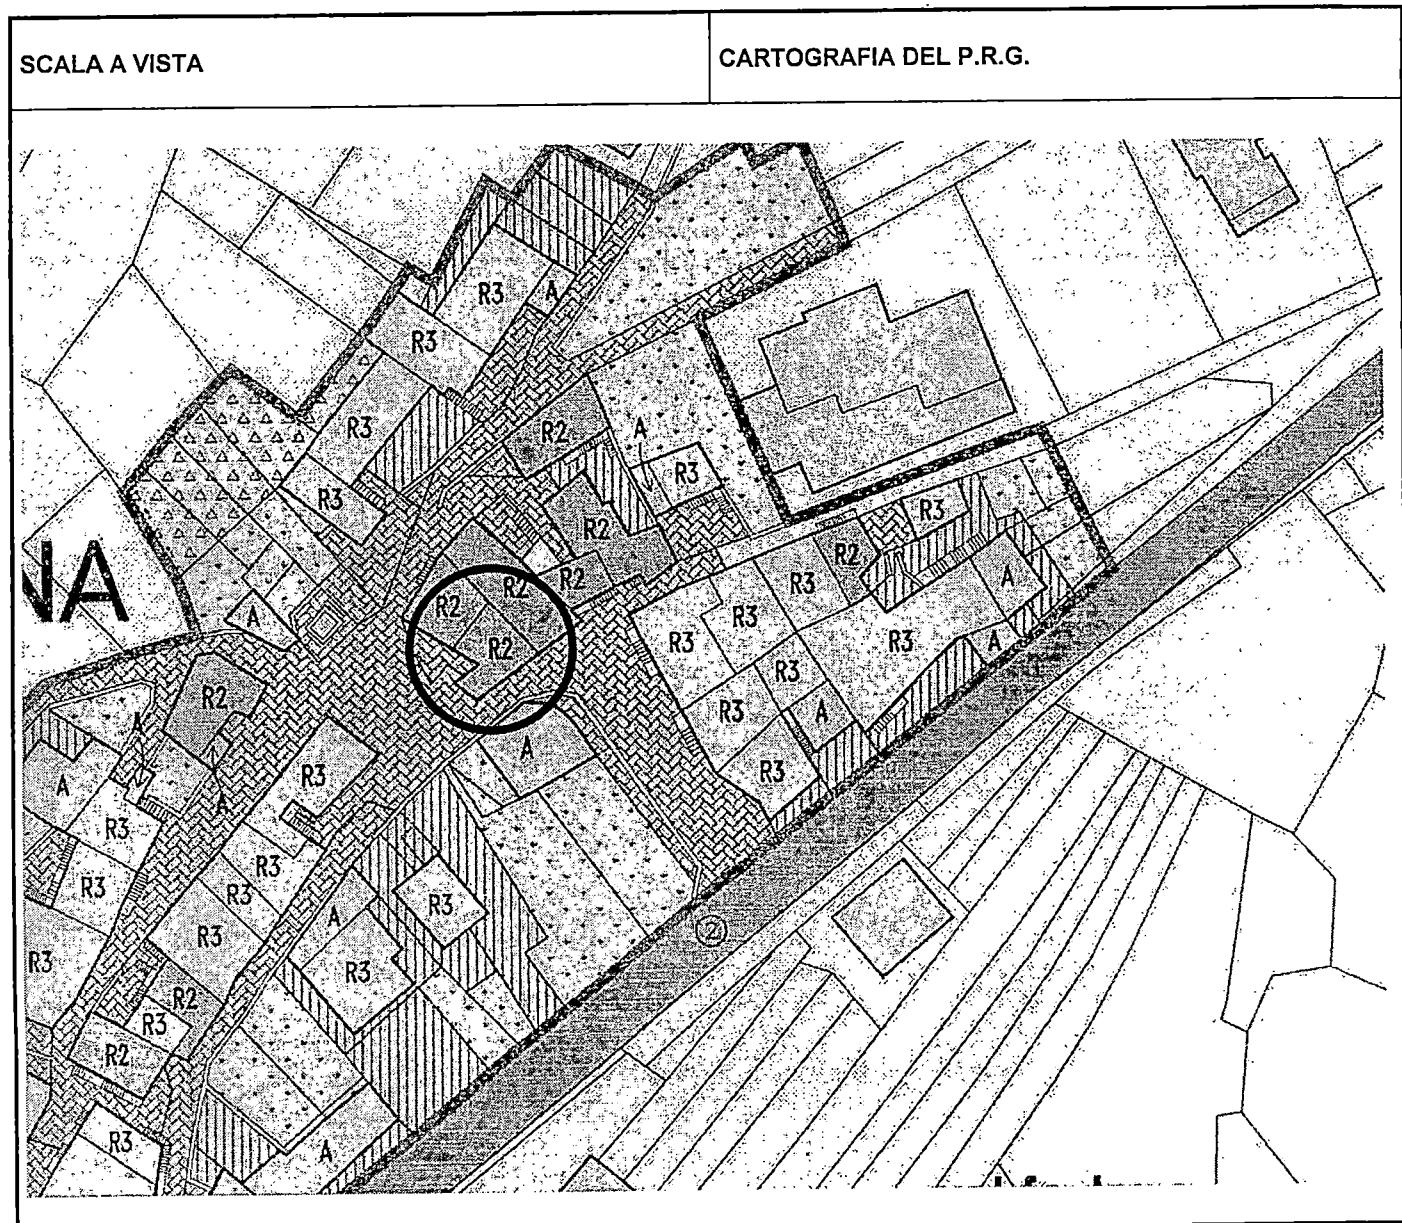

1	<b>Tipologia funzionale</b>				
	edificio prevalentemente residenziale	X	malghe	E	
	edificio produttivo	B	baite	F	
	edificio speciale	C	.....	G	
	stalle	D	.....	H	
2	<b>Epoca di costruzione</b>		anteriore al 1860		<input checked="" type="checkbox"/>
	tra il 1860 e il 1939				<input type="checkbox"/> 6
	posteriore al 1939				<input type="checkbox"/> 4
3	<b>Tipologia architettonica storica</b>		alta definizione	8	
			media definizione	6	
			bassa definizione	X	
			nessuna definizione	0	
4	<b>Permanenza dei caratteri formali tradizionali</b>		volumetrici originali	2	<input checked="" type="checkbox"/> 0
			costruttivo	2	<input checked="" type="checkbox"/> 0
			complementari	2	<input checked="" type="checkbox"/> 0
			decorativi	X	1 0
	TOTALE				1 7
5	<b>Degrado</b>		nullo		<input checked="" type="checkbox"/>
			medio		<input type="checkbox"/>
			elevato		<input type="checkbox"/>
6	<b>Grado di utilizzo</b>		utilizzato		<input checked="" type="checkbox"/>
			sottoutilizzato		<input type="checkbox"/>
			in stato di abbandono		<input type="checkbox"/>
7	<b>Spazi di pertinenza</b>		alta qualità		<input type="checkbox"/>
			media qualità		<input type="checkbox"/>
			bassa qualità		<input checked="" type="checkbox"/>
8	<b>Vincoli legislativi</b> .....				
9	<b>Categoria di intervento prevista dal piano precedente</b> <b>RISTRUTTURAZIONE INTERNA</b>				
10	<b>Note: edificio residenziale con intonaco in parte grezzo in parte liscio, cornici e scuri in legno alle finestre, balconi in legno lavorato, copertura in tegole.</b> .....				
	.....				

**PROGETTO**

11	<b>Categoria di intervento prevista</b>	<b>RISANAMENTO</b>
12	<b>Vincoli particolari</b>	tipo di vincolo...../..... oggetto di vincolo...../.....
13	<b>Categoria di intervento prevista per gli spazi di pertinenza</b> .....	
14	<b>Fronte di pregio</b> .....	