


Piano regolatore generale insediamenti storici

SCHEDA DI RILEVAZIONE DEGLI INSEDIAMENTI STORICI

NUMERO DI SCHEDA	371	FOGLIO DI MAPPA	4
COMPRENSORIO	C5 VALLE DELL'ADIGE	N. DI PARTICELLA ED.	361
COMUNE AMMINISTRATIVO	CEMBRA	UNITA' EDILIZIA	371
COMUNE CATASTALE	CEMBRA	DATA RILIEVO	15.10.1995
INDIRIZZO / LOCALITA'	CEMBRA	RILEVATORE	NORA VENTURINI
NUMERO DI RIFERIMENTO FOTOGRAFICO	A 371		

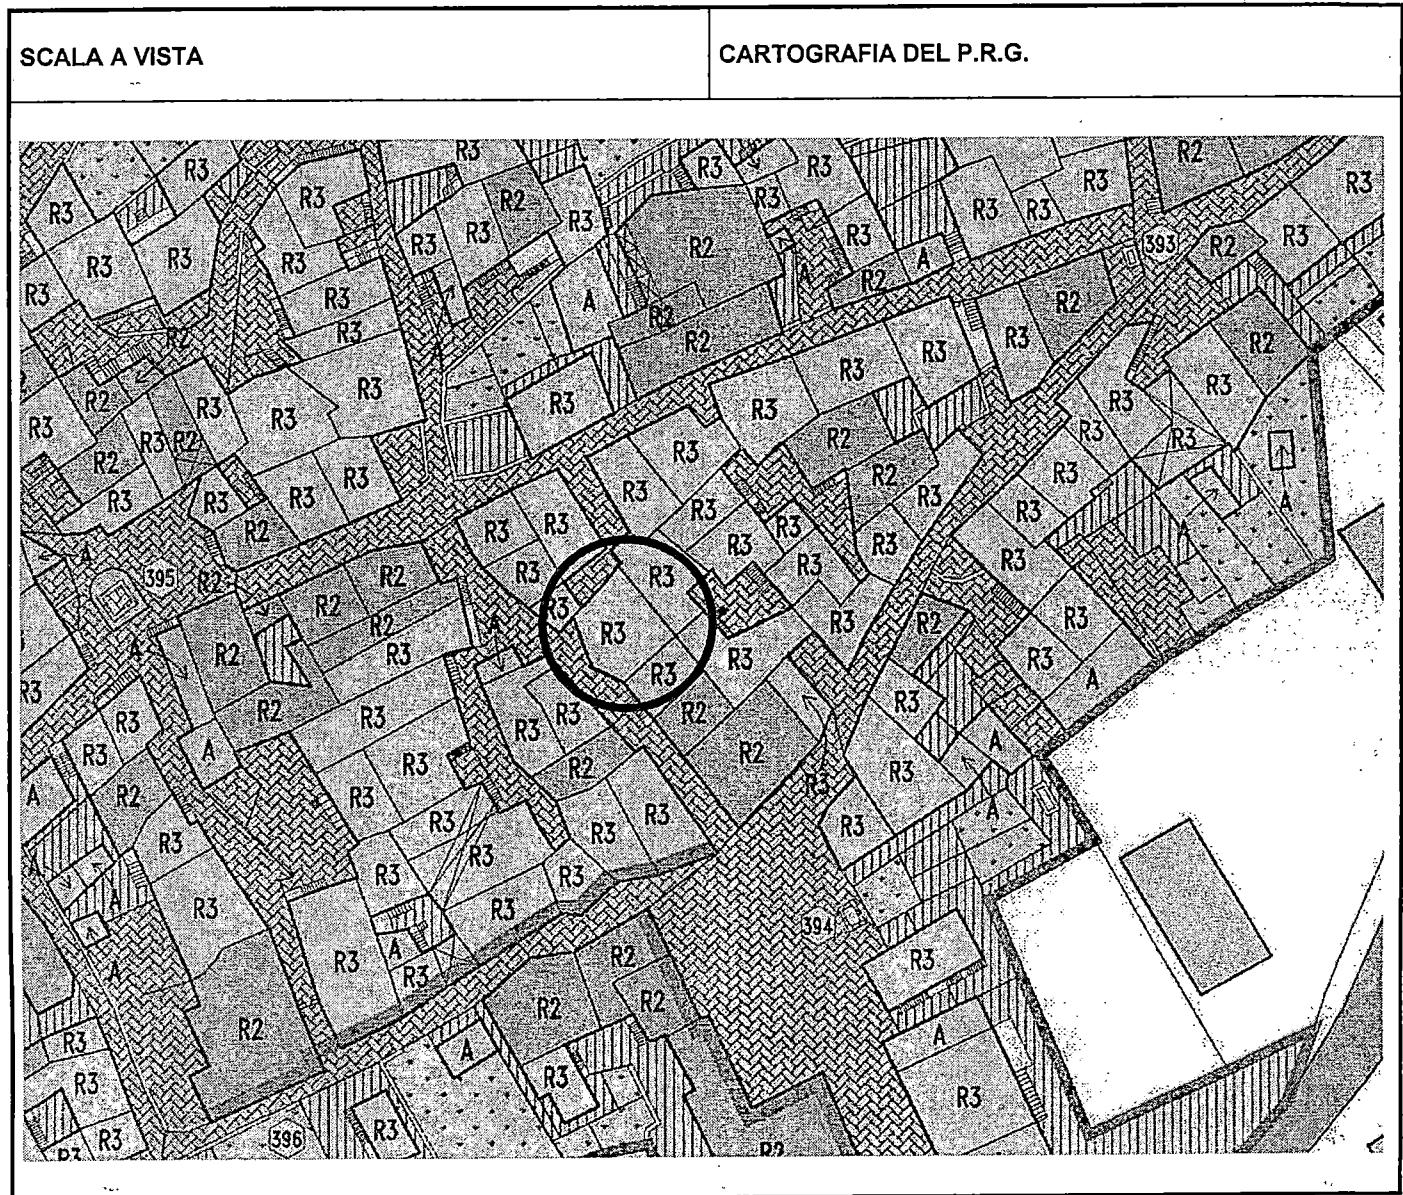

1	Tipologia funzionale				
	edificio prevalentemente residenziale	X	malghe	E	
	edificio produttivo	B	baite	F	
	edificio speciale	C	G	
	stalle	D	H	
2	Epoca di costruzione		anteriore al 1860	<input checked="" type="checkbox"/>	
	tra il 1860 e il 1939			<input checked="" type="checkbox"/>	6
	posteriore al 1939			<input type="checkbox"/>	4
3	Tipologia architettonica storica		alta definizione	<input checked="" type="checkbox"/>	8
	media definizione			<input checked="" type="checkbox"/>	6
	bassa definizione			<input checked="" type="checkbox"/>	0
	nessuna definizione			<input type="checkbox"/>	
4	Permanenza dei caratteri formali tradizionali		volumetrici originali	<input checked="" type="checkbox"/>	0
	costruttivo			<input checked="" type="checkbox"/>	1
	complementari			<input checked="" type="checkbox"/>	1
	decorativi			<input checked="" type="checkbox"/>	1
	TOTALE			<input checked="" type="checkbox"/>	1 3
5	Degrado		nullo	<input checked="" type="checkbox"/>	
	medio			<input type="checkbox"/>	
	elevato			<input type="checkbox"/>	
6	Grado di utilizzo		utilizzato	<input checked="" type="checkbox"/>	
	sottoutilizzato			<input type="checkbox"/>	
	in stato di abbandono			<input type="checkbox"/>	
7	Spazi di pertinenza		alta qualità	<input type="checkbox"/>	
	media qualità			<input type="checkbox"/>	
	bassa qualità			<input checked="" type="checkbox"/>	
8	Vincoli legislativi				
9	Categoria di intervento prevista dal piano precedente RISTRUTTURAZIONE INTERNA				
10	Note: edificio residenziale ristrutturato con intonaco grezzo, cornici e scuri in legno alle finestre.				

PROGETTO

11	Categoria di intervento prevista	RISTRUTTURAZIONE
12	Vincoli particolari	tipo di vincolo...../..... oggetto di vincolo...../.....
13	Categoria di intervento prevista per gli spazi di pertinenza	
14	Fronte di pregio	