


Piano regolatore generale insediamenti storici

SCHEDA DI RILEVAZIONE DEGLI INSEDIAMENTI STORICI

NUMERO DI SCHEDA	205	FOGLIO DI MAPPA	4
COMPENSORIO	C5 VALLE DELL'ADIGE	N. DI PARTICELLA ED.	281
COMUNE AMMINISTRATIVO	CEMBRA	UNITA' EDILIZIA	205
COMUNE CATASTALE	CEMBRA	DATA RILIEVO	12.10.1995
INDIRIZZO / LOCALITA'	CEMBRA	RILEVATORE	NORA VENTURINI
NUMERO DI RIFERIMENTO FOTOGRAFICO	A 205		

SCALA 1:1000

CARTOGRAFIA DEL P.R.G.

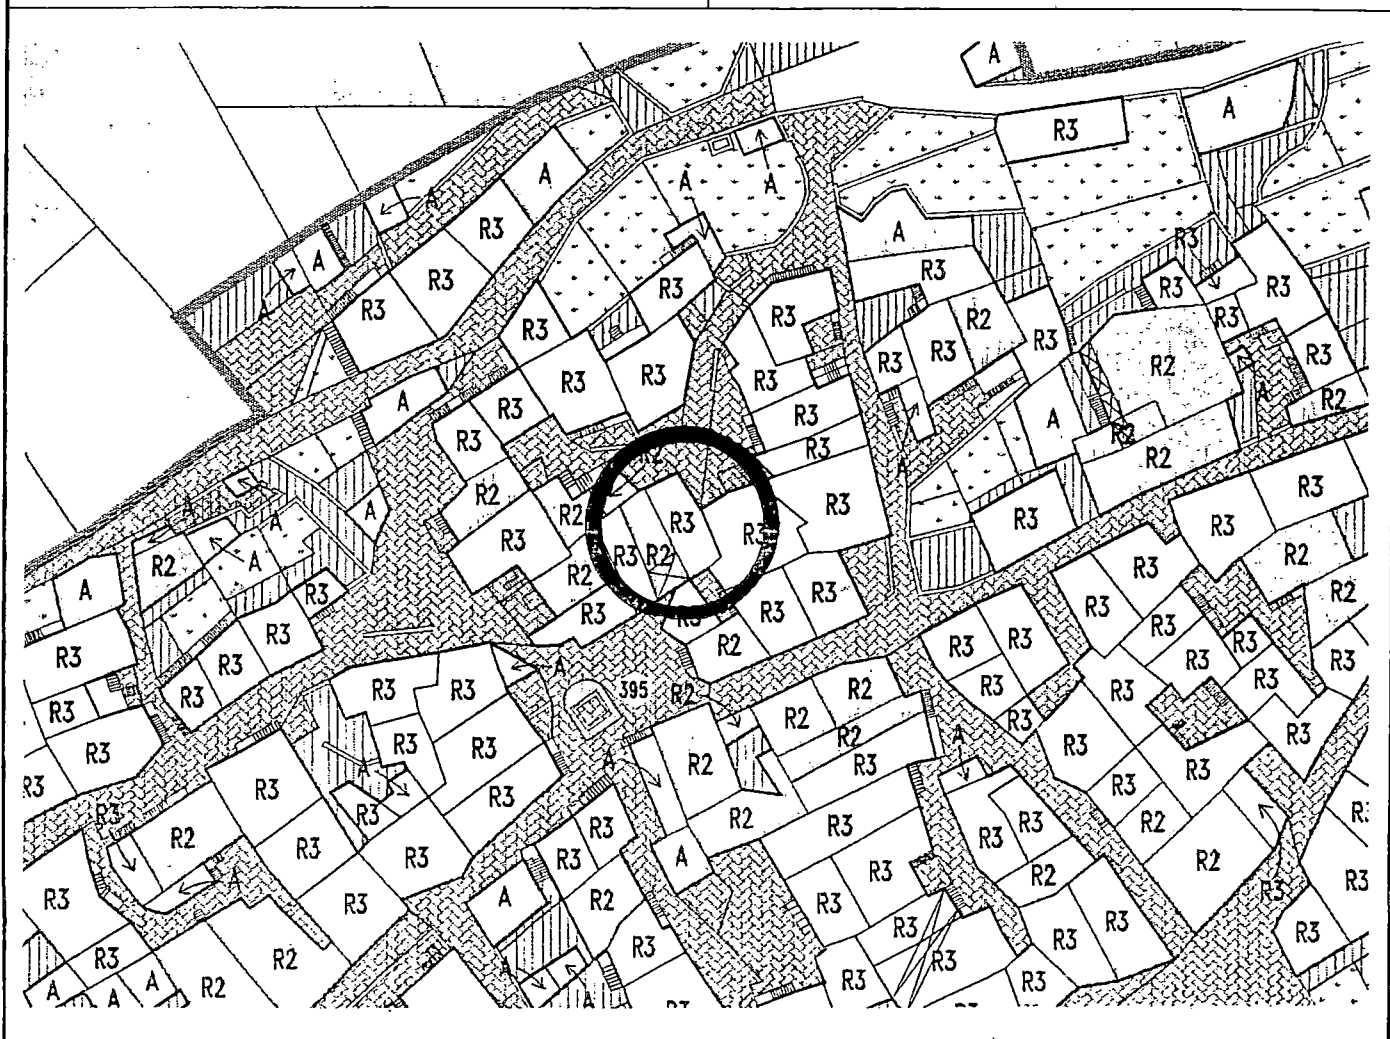

1	Tipologia funzionale edificio prevalentemente residenziale <input checked="" type="checkbox"/> malghe E edificio produttivo <input type="checkbox"/> baite F edificio speciale <input type="checkbox"/> G stalle <input type="checkbox"/> H	
2	Epoca di costruzione anteriore al 1860 <input checked="" type="checkbox"/> tra il 1860 e il 1939 <input type="checkbox"/> posteriore al 1939 <input type="checkbox"/>	
3	Tipologia architettonica storica alta definizione <input type="checkbox"/> media definizione <input type="checkbox"/> bassa definizione <input checked="" type="checkbox"/> nessuna definizione <input type="checkbox"/>	
4	Permanenza dei caratteri formali tradizionali volumetrici originali <input type="checkbox"/> 2 <input checked="" type="checkbox"/> 0 costruttivo <input type="checkbox"/> 2 <input type="checkbox"/> 1 <input checked="" type="checkbox"/> complementari <input type="checkbox"/> 2 <input type="checkbox"/> 1 <input checked="" type="checkbox"/> decorativi <input type="checkbox"/> 2 <input type="checkbox"/> 1 <input checked="" type="checkbox"/> TOTALE <input type="checkbox"/> 1 <input type="checkbox"/> 3	
5	Degrado nullo <input checked="" type="checkbox"/> medio <input type="checkbox"/> elevato <input type="checkbox"/>	
6	Grado di utilizzo utilizzato <input checked="" type="checkbox"/> sottoutilizzato <input type="checkbox"/> in stato di abbandono <input type="checkbox"/>	
7	Spazi di pertinenza alta qualità <input type="checkbox"/> media qualità <input type="checkbox"/> bassa qualità <input checked="" type="checkbox"/>	
8	Vincoli legislativi	
9	Categoria di intervento prevista dal piano precedente RISTRUTTURAZIONE INTERNA	
10	Note: edificio residenziale ristrutturato con intonaco grezzo, scuri in legno alle finestre.	

PROGETTO

11	Categoria di intervento prevista RISTRUTTURAZIONE	
12	Vincoli particolari tipo di vincolo...../ oggetto di vincolo...../	
13	Categoria di intervento prevista per gli spazi di pertinenza	
14	Fronte di pregio	