


Piano regolatore generale insediamenti storici

SCHEDA DI RILEVAZIONE DEGLI INSEDIAMENTI STORICI

| | | | |
|-----------------------------------|---------------------|----------------------|----------------|
| NUMERO DI SCHEDA | 197 | FOGLIO DI MAPPA | 4 |
| COMPENSORIO | C5 VALLE DELL'ADIGE | N. DI PARTICELLA ED. | 295 |
| COMUNE AMMINISTRATIVO | CEMBRA | UNITA' EDILIZIA | 197 |
| COMUNE CATASTALE | CEMBRA | DATA RILIEVO | 12.10.1995 |
| INDIRIZZO / LOCALITA' | CEMBRA | RILEVATORE | NORA VENTURINI |
| NUMERO DI RIFERIMENTO FOTOGRAFICO | A 197 | | |

SCALA 1:1000

CARTOGRAFIA DEL P.R.G.

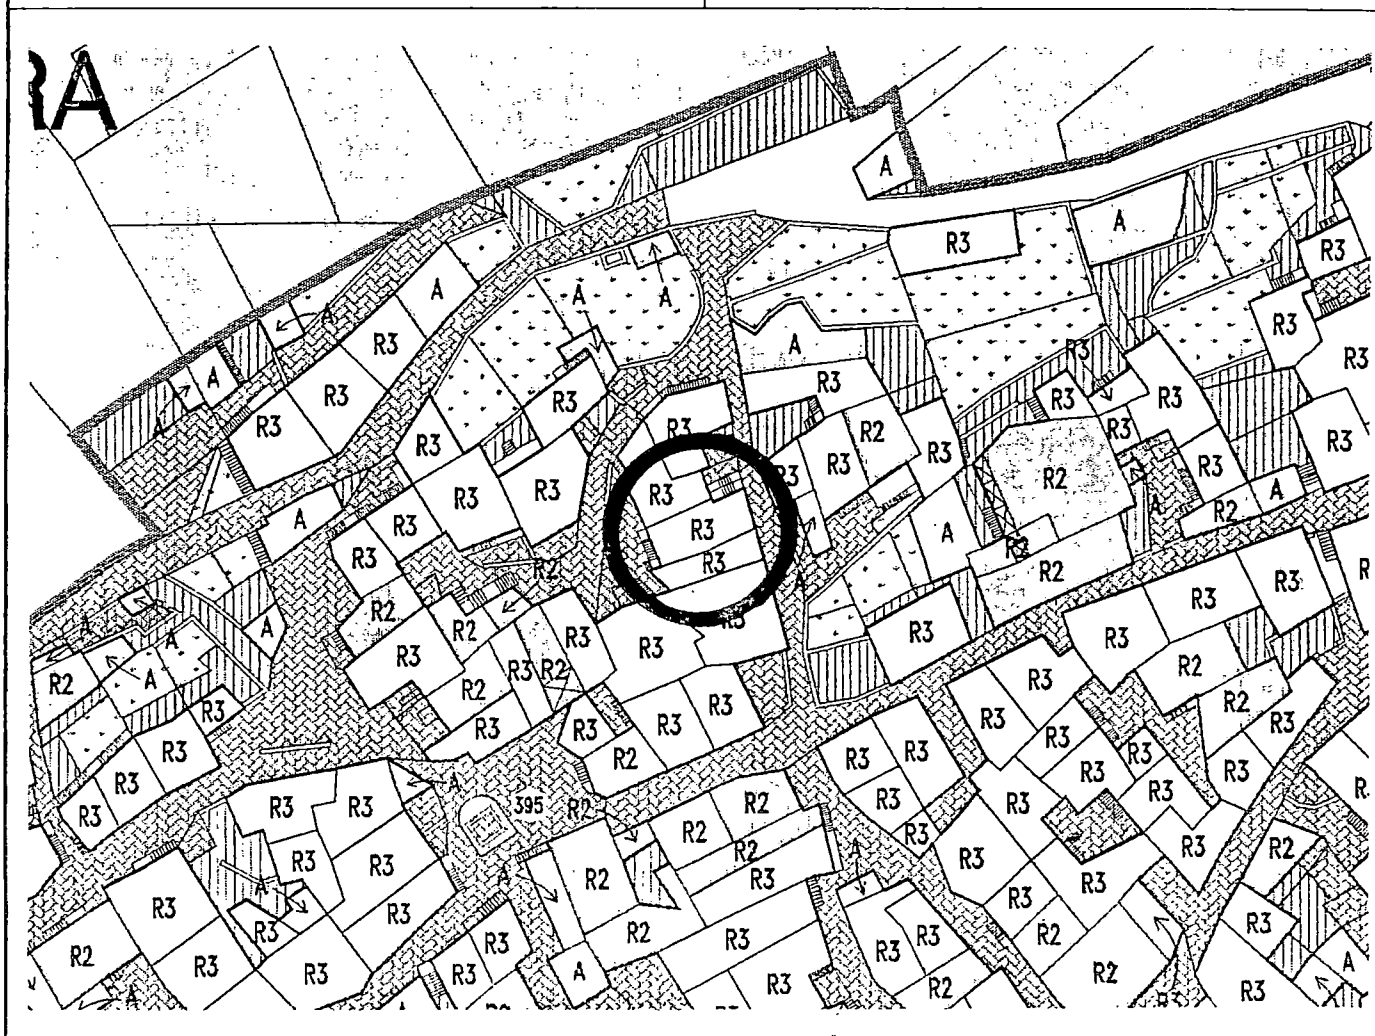

| | | |
|----|---|--|
| 1 | Tipologia funzionale edificio prevalentemente residenziale <input checked="" type="checkbox"/> malghe E edificio produttivo B baite F edificio speciale C G stalle D H | |
| 2 | Epoca di costruzione anteriore al 1860 <input checked="" type="checkbox"/> tra il 1860 e il 1939 6 posteriore al 1939 4 | |
| 3 | Tipologia architettonica storica alta definizione 8 media definizione 6 bassa definizione 4 nessuna definizione <input checked="" type="checkbox"/> | |
| 4 | Permanenza dei caratteri formali tradizionali volumetrici originali 2 <input checked="" type="checkbox"/> 0 costruttivo 2 1 <input checked="" type="checkbox"/> complementari 2 1 <input checked="" type="checkbox"/> decorativi 2 1 <input checked="" type="checkbox"/> TOTALE 9 | |
| 5 | Degrado nullo <input checked="" type="checkbox"/> medio elevato | |
| 6 | Grado di utilizzo utilizzato <input checked="" type="checkbox"/> sottoutilizzato in stato di abbandono | |
| 7 | Spazi di pertinenza alta qualità media qualità bassa qualità <input checked="" type="checkbox"/> | |
| 8 | Vincoli legislativi | |
| 9 | Categoria di intervento prevista dal piano precedente RISTRUTTURAZIONE INTERNA | |
| 10 | Note: edificio residenziale ristrutturato con intonaco grezzo, cornici e scuri in legno alle finestre. | |

PROGETTO

| | |
|----|------------------------------------------------------------------------------|
| 11 | Categoria di intervento prevista RISTRUTTURAZIONE |
| 12 | Vincoli particolari tipo di vincolo...../ oggetto di vincolo...../ |
| 13 | Categoria di intervento prevista per gli spazi di pertinenza |
| 14 | Fronte di pregio |