


Piano regolatore generale insediamenti storici

SCHEDA DI RILEVAZIONE DEGLI INSEDIAMENTI STORICI

NUMERO DI SCHEDA	381	FOGLIO DI MAPPA	4
COMPRENSORIO	C5 VALLE DELL'ADIGE	N. DI PARTICELLA ED.	139
COMUNE AMMINISTRATIVO	CEMBRA	UNITA' EDILIZIA	381
COMUNE CATASTALE	CEMBRA	DATA RILIEVO	17.02.1996
INDIRIZZO / LOCALITA'	CEMBRA	RILEVATORE	D'UFFICIO
NUMERO DI RIFERIMENTO FOTOGRAFICO	A 381		

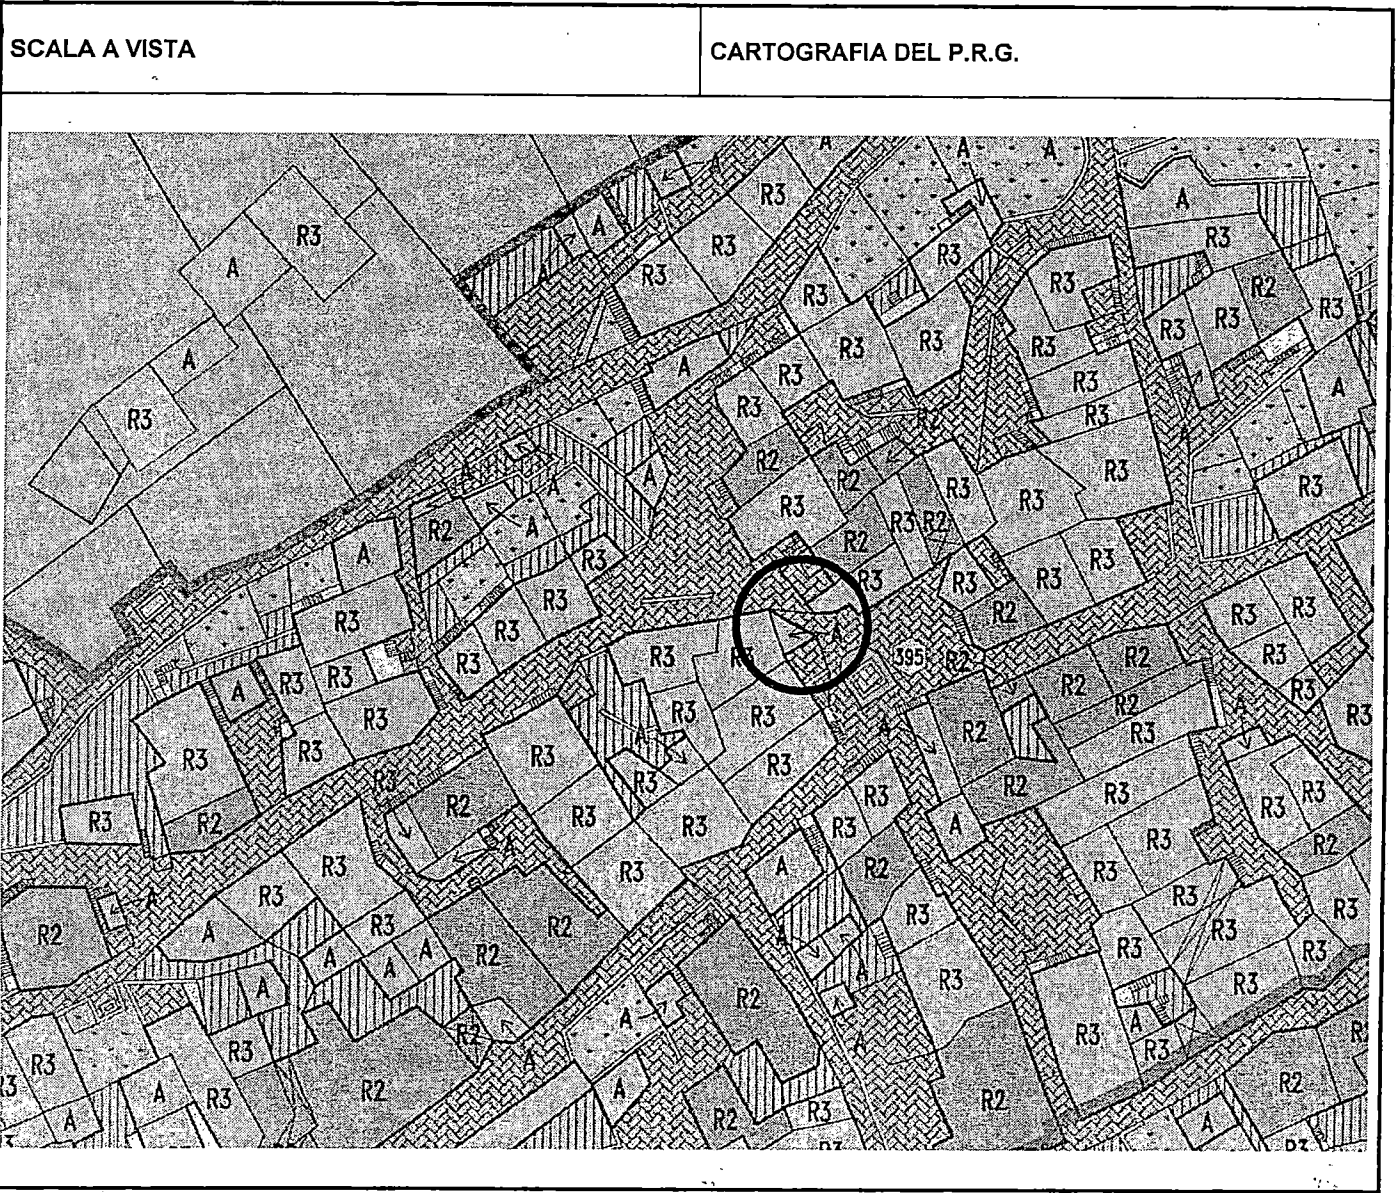

1	<b>Tipologia funzionale</b> edificio prevalentemente residenziale edificio produttivo edificio speciale stalle	A malghe B baite C deposito ..... D .....	E F <del>G</del> H											
2	<b>Epoca di costruzione</b> anteriore al 1860 tra il 1860 e il 1939 posteriore al 1939	<div>8</div> <div>6</div> <div>4</div>												
3	<b>Tipologia architettonica storica</b> alta definizione media definizione bassa definizione nessuna definizione	<div>8</div> <div>6</div> <div>4</div> <div>0</div>												
4	<b>Permanenza dei caratteri formali tradizionali</b> volumetrici originali costruttivo complementari decorativi TOTALE	<table border="1"> <tr><td>2</td><td>1</td><td>0</td></tr> <tr><td>2</td><td>1</td><td>0</td></tr> <tr><td>2</td><td>1</td><td>0</td></tr> <tr><td>2</td><td>1</td><td>0</td></tr> </table> <div> <div>1</div> <div>1</div> </div>	2	1	0	2	1	0	2	1	0	2	1	0
2	1	0												
2	1	0												
2	1	0												
2	1	0												
5	<b>Degrado</b> nullo medio elevato	<div>X</div> <div></div> <div></div>												
6	<b>Grado di utilizzo</b> utilizzato sottoutilizzato in stato di abbandono	<div>X</div> <div></div> <div></div>												
7	<b>Spazi di pertinenza</b> alta qualità media qualità bassa qualità	<div></div> <div>X</div> <div></div>												
8	<b>Vincoli legislativi</b> .....													
9	<b>Categoria di intervento prevista dal piano precedente</b> .....													
10	<b>Note:</b> volume accessorio adiacente all'U.E.135 .....													

## PROGETTO

11	Categoria di intervento prevista	VOLUME ACCESSORIO
12	Vincoli particolari	tipo di vincolo...../..... oggetto di vincolo...../.....
13	Categoria di intervento prevista per gli spazi di pertinenza.....	
14	Fronte di pregio .....	