


Piano regolatore generale insediamenti storici

SCHEDA DI RILEVAZIONE DEGLI INSEDIAMENTI STORICI

NUMERO DI SCHEDA	116	FOGLIO DI MAPPA	4
COMPRENSORIO	C5 VALLE DELL'ADIGE	N. DI PARTICELLA ED.	27
COMUNE AMMINISTRATIVO	CEMBRA	UNITA' EDILIZIA	116
COMUNE CATASTALE	CEMBRA	DATA RILIEVO	11.10.1995
INDIRIZZO / LOCALITA'	CEMBRA	RILEVATORE	NORA VENTURINI
NUMERO DI RIFERIMENTO FOTOGRAFICO	A 116		

SCALA 1:1000

CARTOGRAFIA DEL P.R.G.

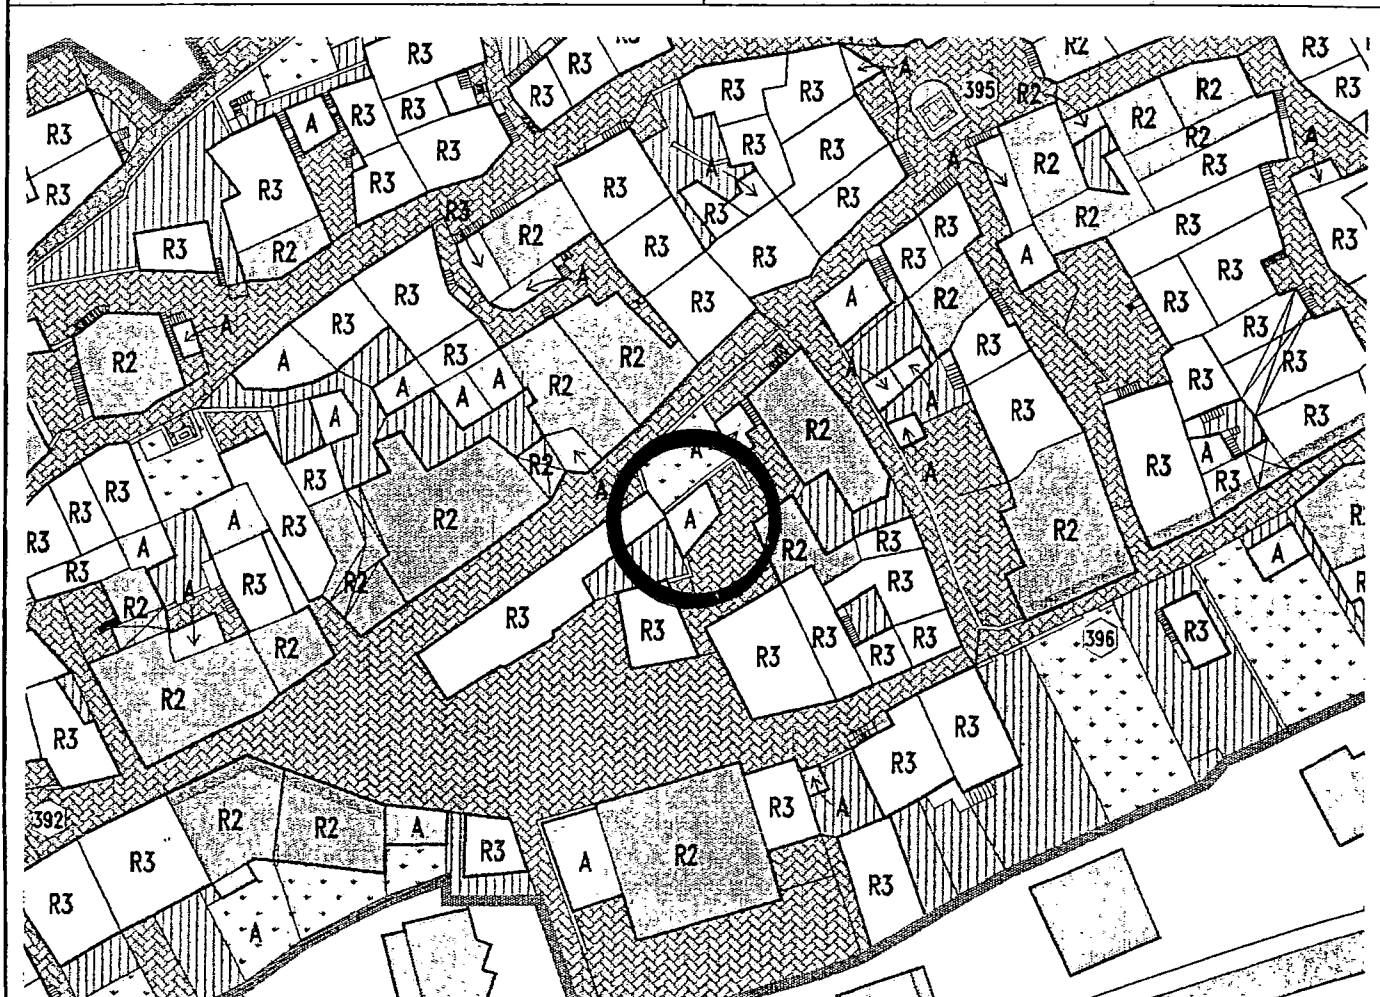

1	<b>Tipologia funzionale</b> edificio prevalentemente residenziale edificio produttivo edificio speciale stalle		A B C D	malghe baite legnaia ..... .....	E F <del>X</del> H														
2	<b>Epoca di costruzione</b> anteriore al 1860 tra il 1860 e il 1939 posteriore al 1939		<table border="1"> <tr><td>8</td></tr> <tr><td>6</td></tr> <tr><td>4</td></tr> </table>			8	6	4											
8																			
6																			
4																			
3	<b>Tipologia architettonica storica</b> alta definizione media definizione bassa definizione nessuna definizione		<table border="1"> <tr><td>8</td></tr> <tr><td>6</td></tr> <tr><td>4</td></tr> <tr><td>0</td></tr> </table>			8	6	4	0										
8																			
6																			
4																			
0																			
4	<b>Permanenza dei caratteri formali tradizionali</b> volumetrici originali costruttivo complementari decorativi TOTALE		<table border="1"> <tr><td>2</td><td>1</td><td>0</td></tr> <tr><td>2</td><td>1</td><td>0</td></tr> <tr><td>2</td><td>1</td><td>0</td></tr> <tr><td>2</td><td>1</td><td>0</td></tr> </table> <table border="1"> <tr><td>1</td><td>1</td></tr> </table>			2	1	0	2	1	0	2	1	0	2	1	0	1	1
2	1	0																	
2	1	0																	
2	1	0																	
2	1	0																	
1	1																		
5	<b>Degrado</b> nullo medio elevato		<table border="1"> <tr><td></td></tr> <tr><td>X</td></tr> <tr><td></td></tr> </table>				X												
X																			
6	<b>Grado di utilizzo</b> utilizzato sottoutilizzato in stato di abbandono		<table border="1"> <tr><td>X</td></tr> <tr><td></td></tr> <tr><td></td></tr> </table>			X													
X																			
7	<b>Spazi di pertinenza</b> alta qualità media qualità bassa qualità		<table border="1"> <tr><td></td></tr> <tr><td></td></tr> <tr><td>X</td></tr> </table>					X											
X																			
8	<b>Vincoli legislativi</b> .....																		
9	<b>Categoria di intervento prevista dal piano precedente RISTRUTTURAZIONE TOTALE</b>																		
10	<b>Note: volume accessorio all'U.E. 106</b> ..... ..... ..... .....																		

## PROGETTO

11	<b>Categoria di intervento prevista</b>	<b>VOLUME ACCESSORIO</b>
12	<b>Vincoli particolari</b> tipo di vincolo...../ oggetto di vincolo...../	
13	<b>Categoria di intervento prevista per gli spazi di pertinenza</b> .....	
14	<b>Fronte di pregio</b> .....	